


# 市道 宮本門野線

S=1:1500

議案第19号 参考資料

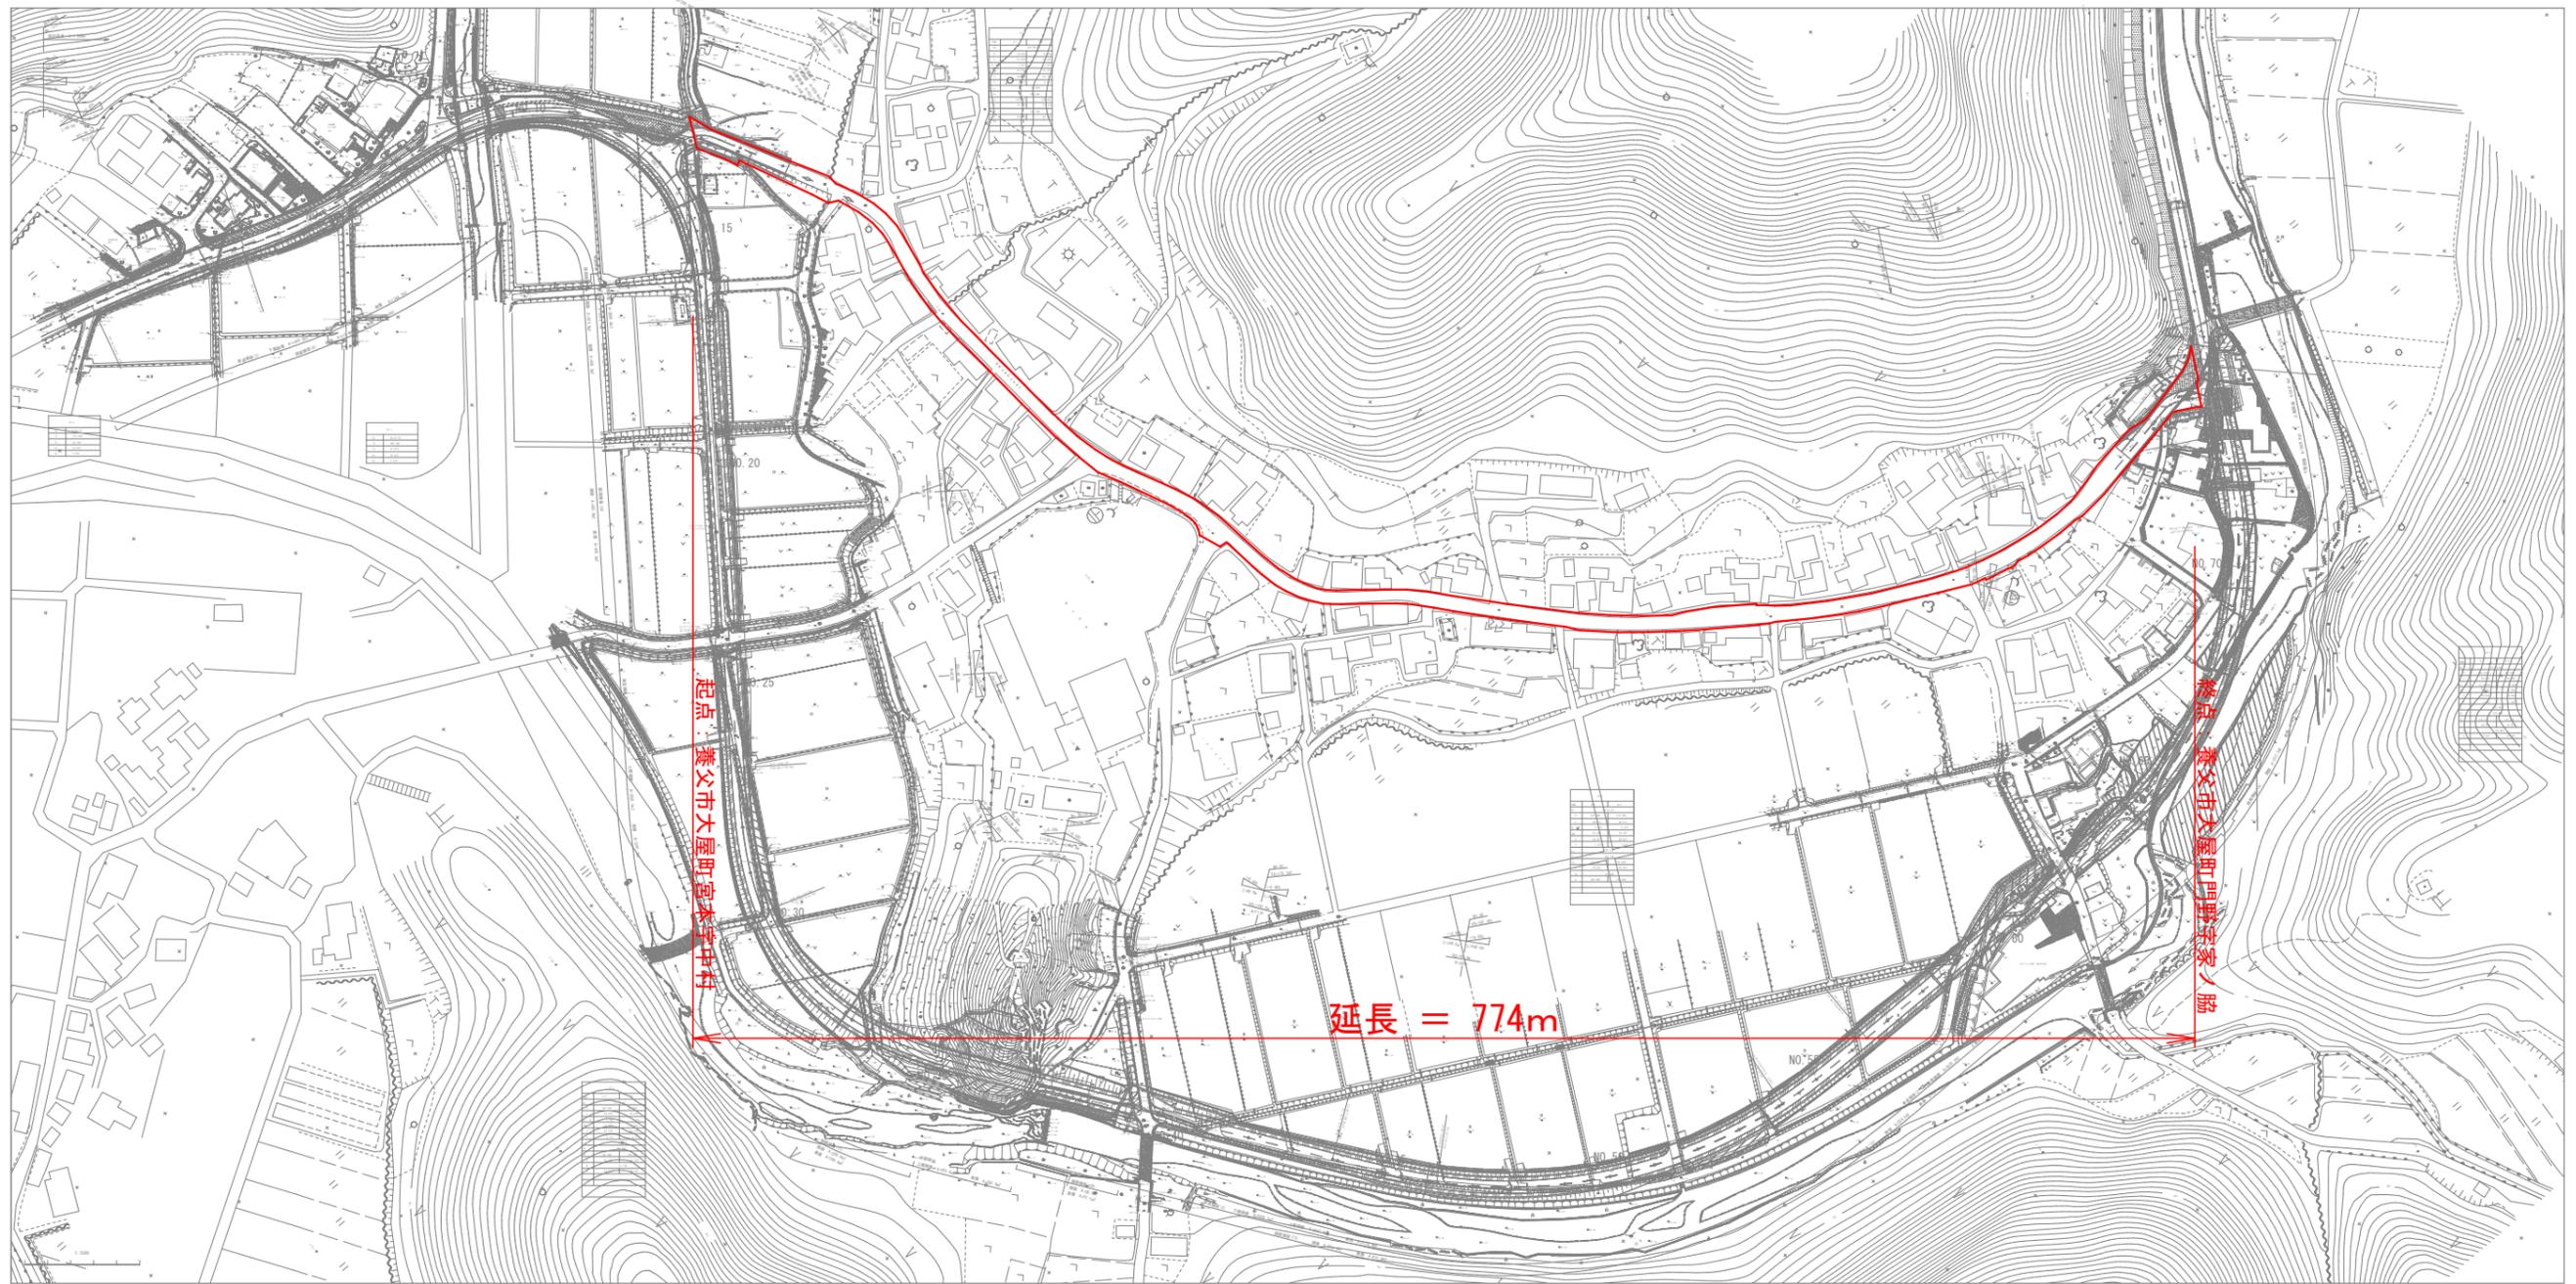

令和5年度 公共事業	道路改良工事その5
(主)養父穴栗線 門野バイパス	
養父市 大屋町 宮本・門野 地内	
全体平面図	業全
縮尺	1:1500
兵庫 県	

