



屋根平面図

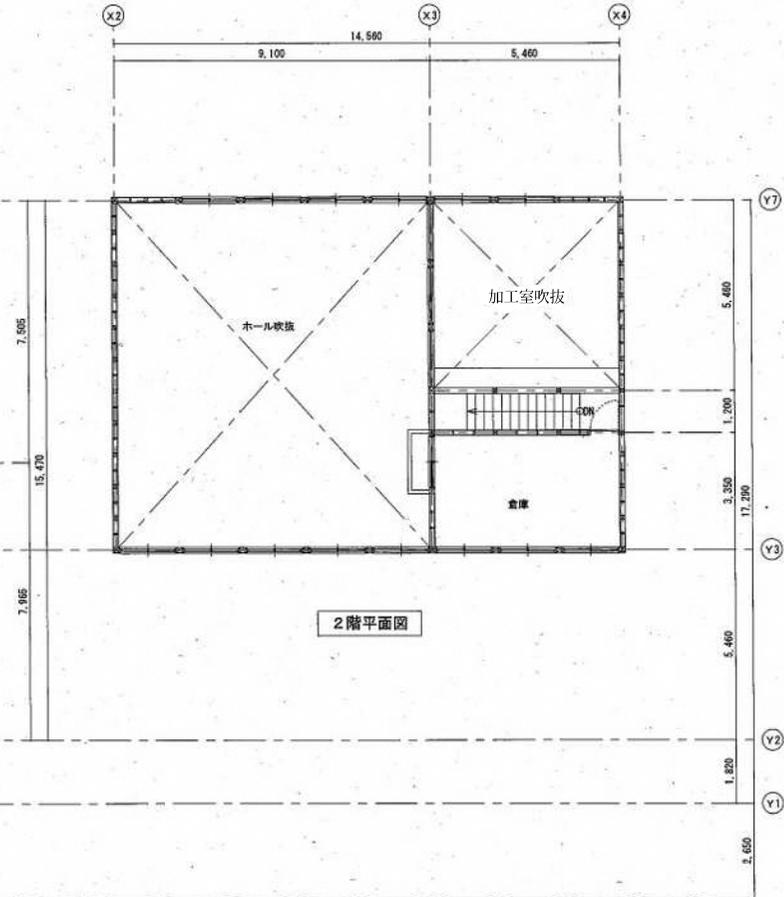

2階平面図

発行年度 令和6年7月	工事名 田出合こども園改修工事	図名 2階、屋根平面図		
	作成 令和6年7月	縮尺 S=1/100	図番 A-08	

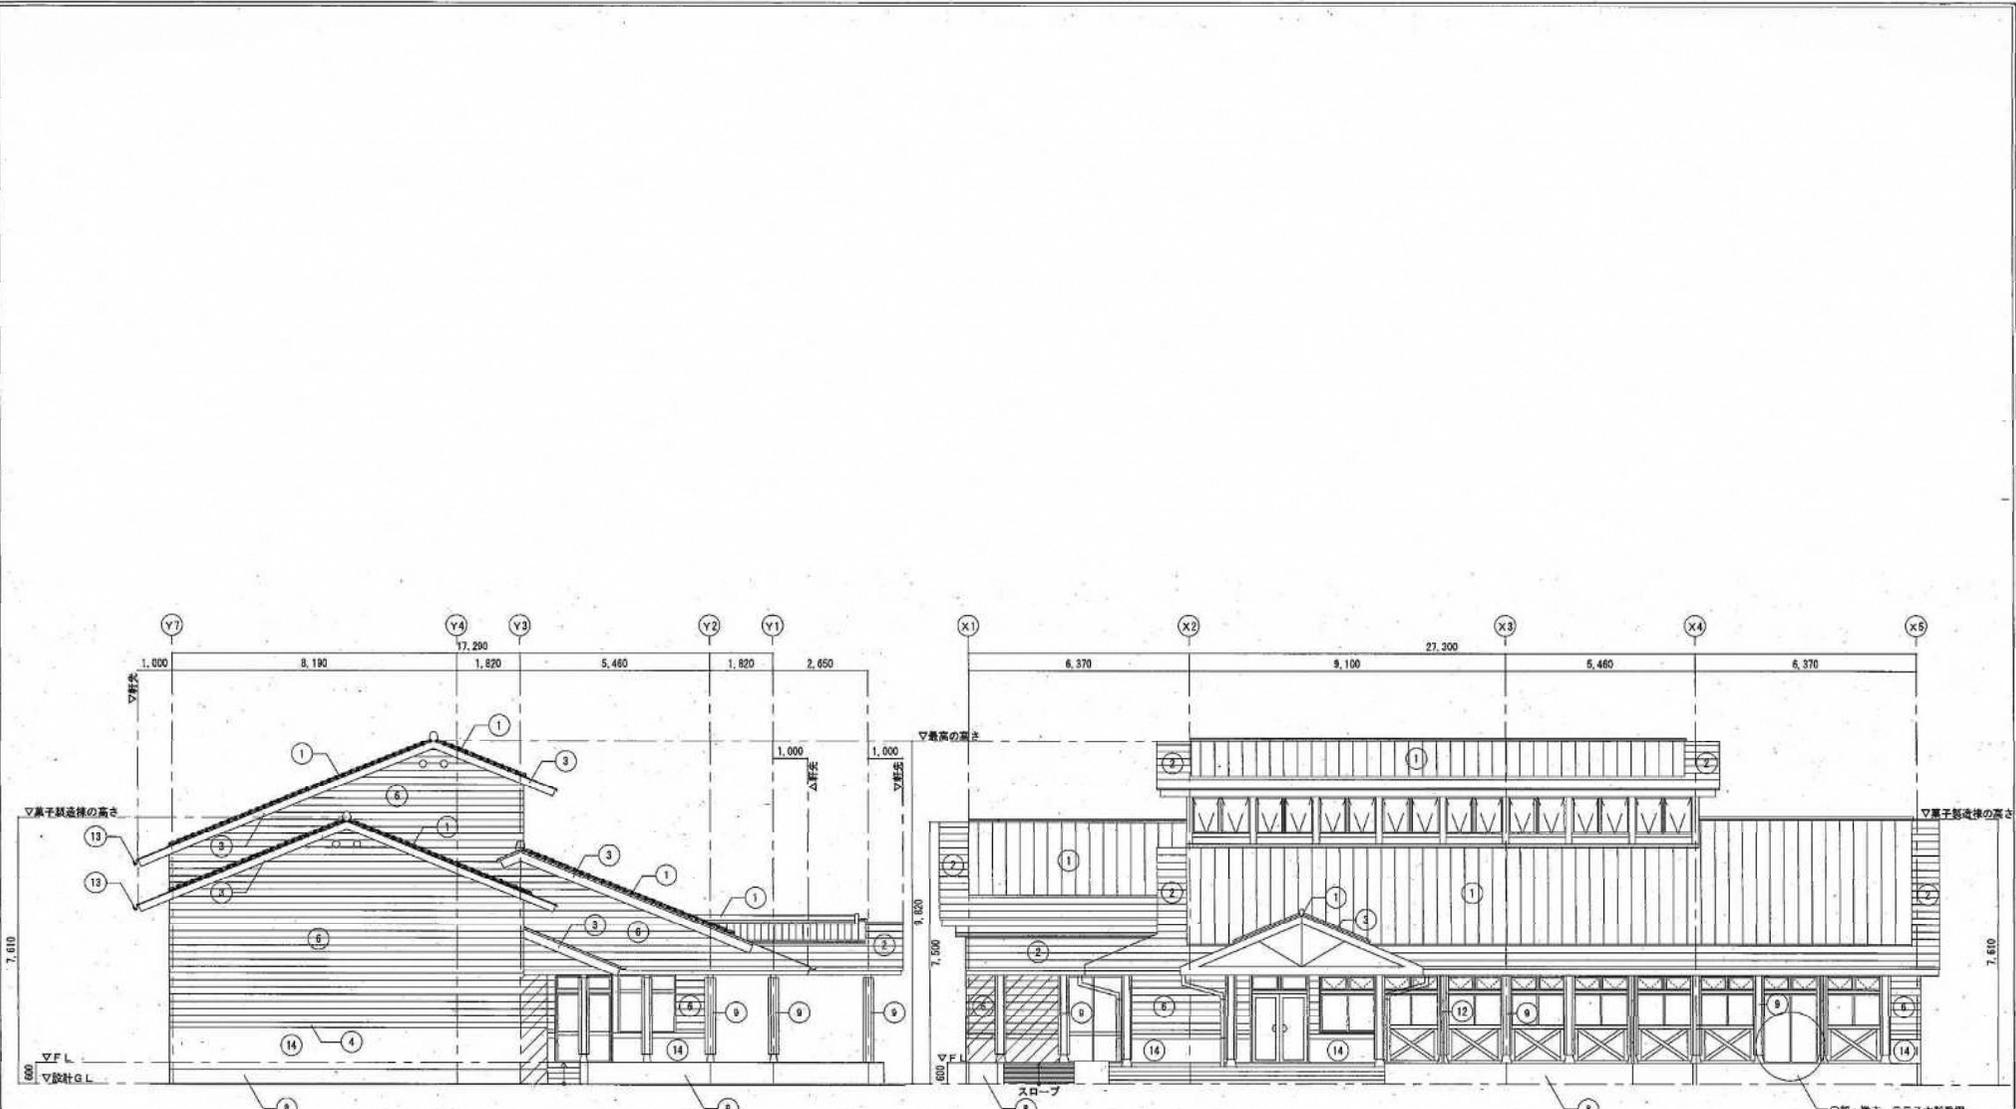

改修：西側立面図

改修：南側立面図

・凡例 外装仕上げ

① 石洲瓦葺	⑤ カラー鋼板水切	⑨ 木製化粧柱	⑬ 大世徳ビ軒樋150塗装品
② ステンカラー鋼板一文字瓦	⑥ 杉板t18張貼 キシラ	⑩ アルミ製ガラリ	⑭ 高業系サイディングt18 アクリル系吹付けタイル塗装
③ 鼻隠し板 キシラ	⑦ 漆喰塗	⑪ 床下換気口 200×400鉄線版(防虫網付)	
④ 幕板板 キシラ	⑧ モルタルこて押え	⑫ 壁樋VPφ75V.P塗装	

斜線部：多機能トイレ増設部
 外壁：サイディング：18mm厚
 断熱：R=150の上、モルタル塗

○部：撤去、テラス木製手摺

工程名	旧出合こども園改修工事	図名	改修：立面図
作成	令和6年7月	縮尺	S=1/100
		図番	A-10