


# ◆移転後の病院施設平面図◆

各科の移転作業はすべて完了し、次のとおりの配置となっています。

今後は、旧施設の解体と外構工事を行いますので、引き続き、皆様のご理解とご協力をお願いします。

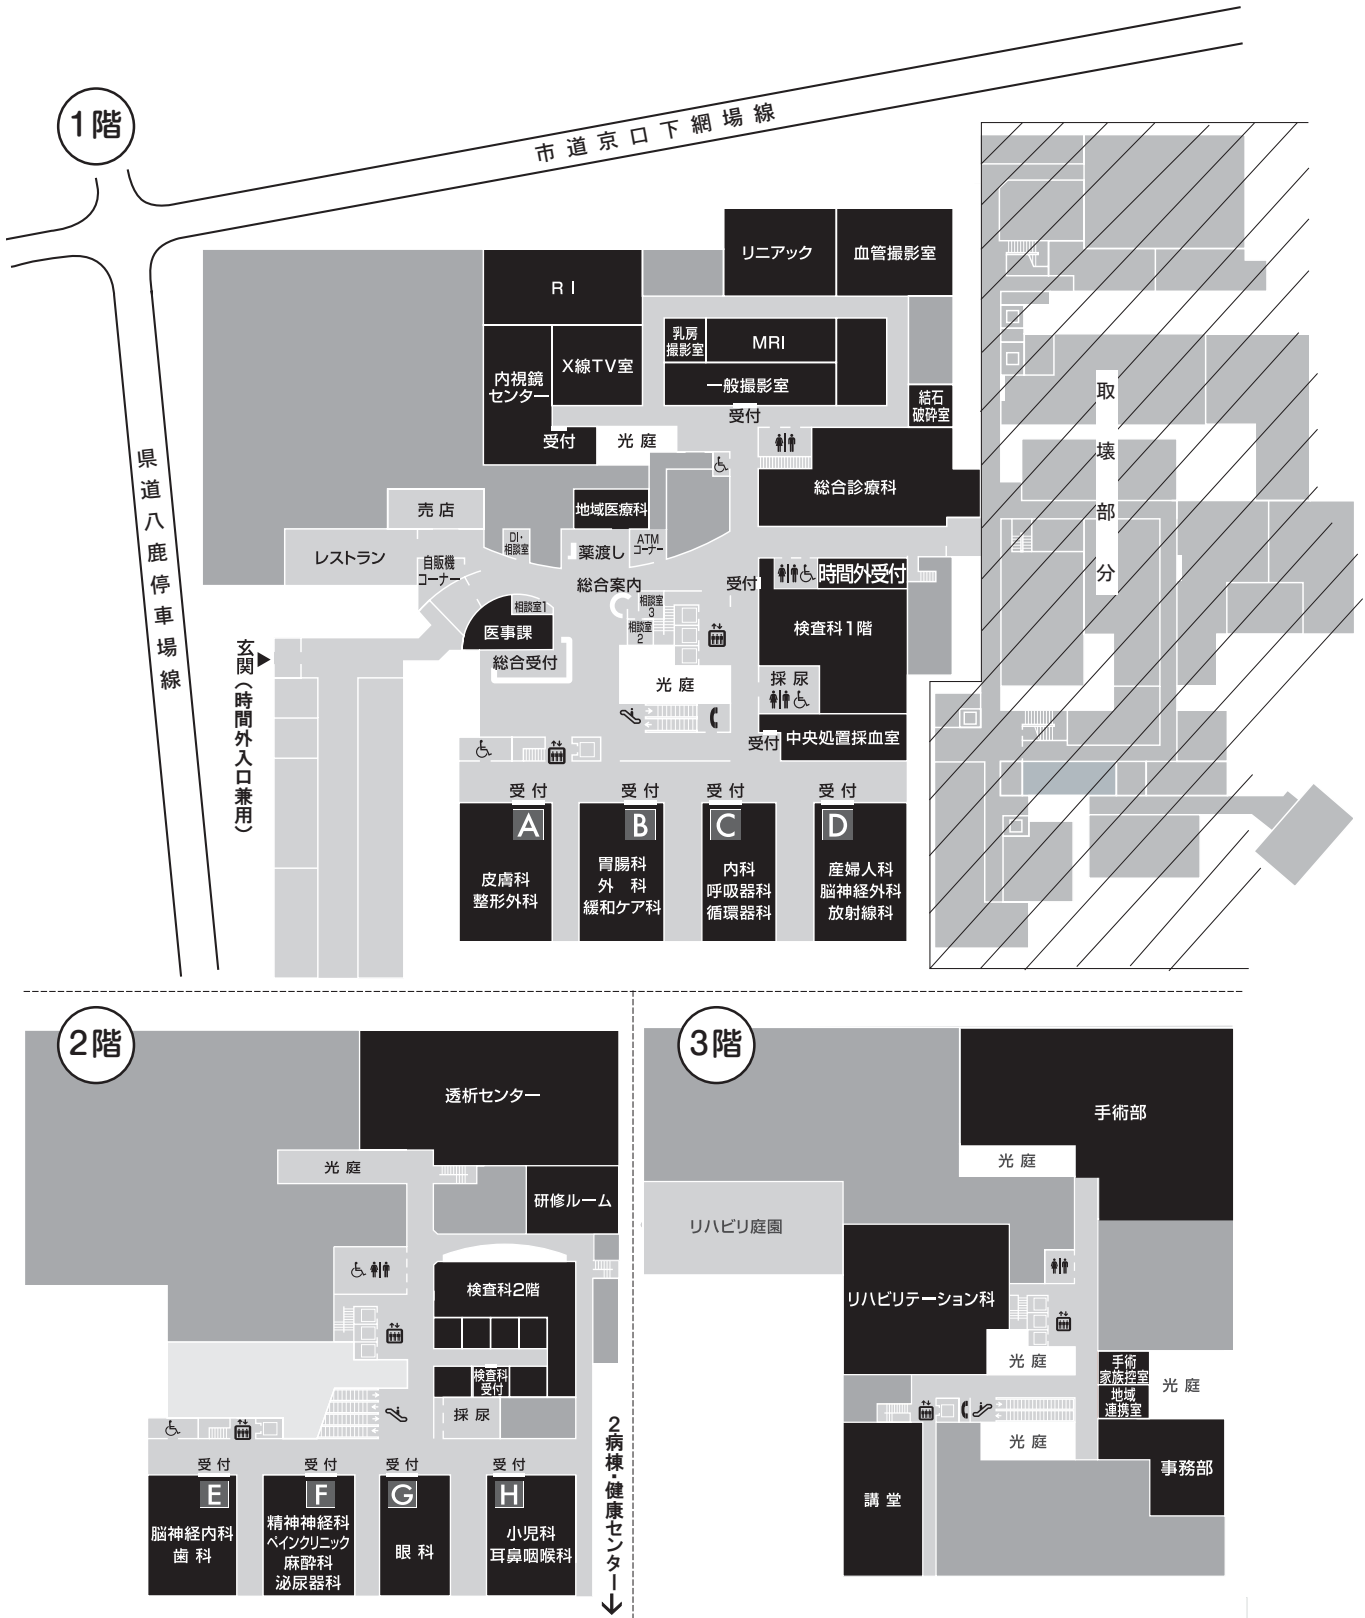

※4階～11階は病棟です。