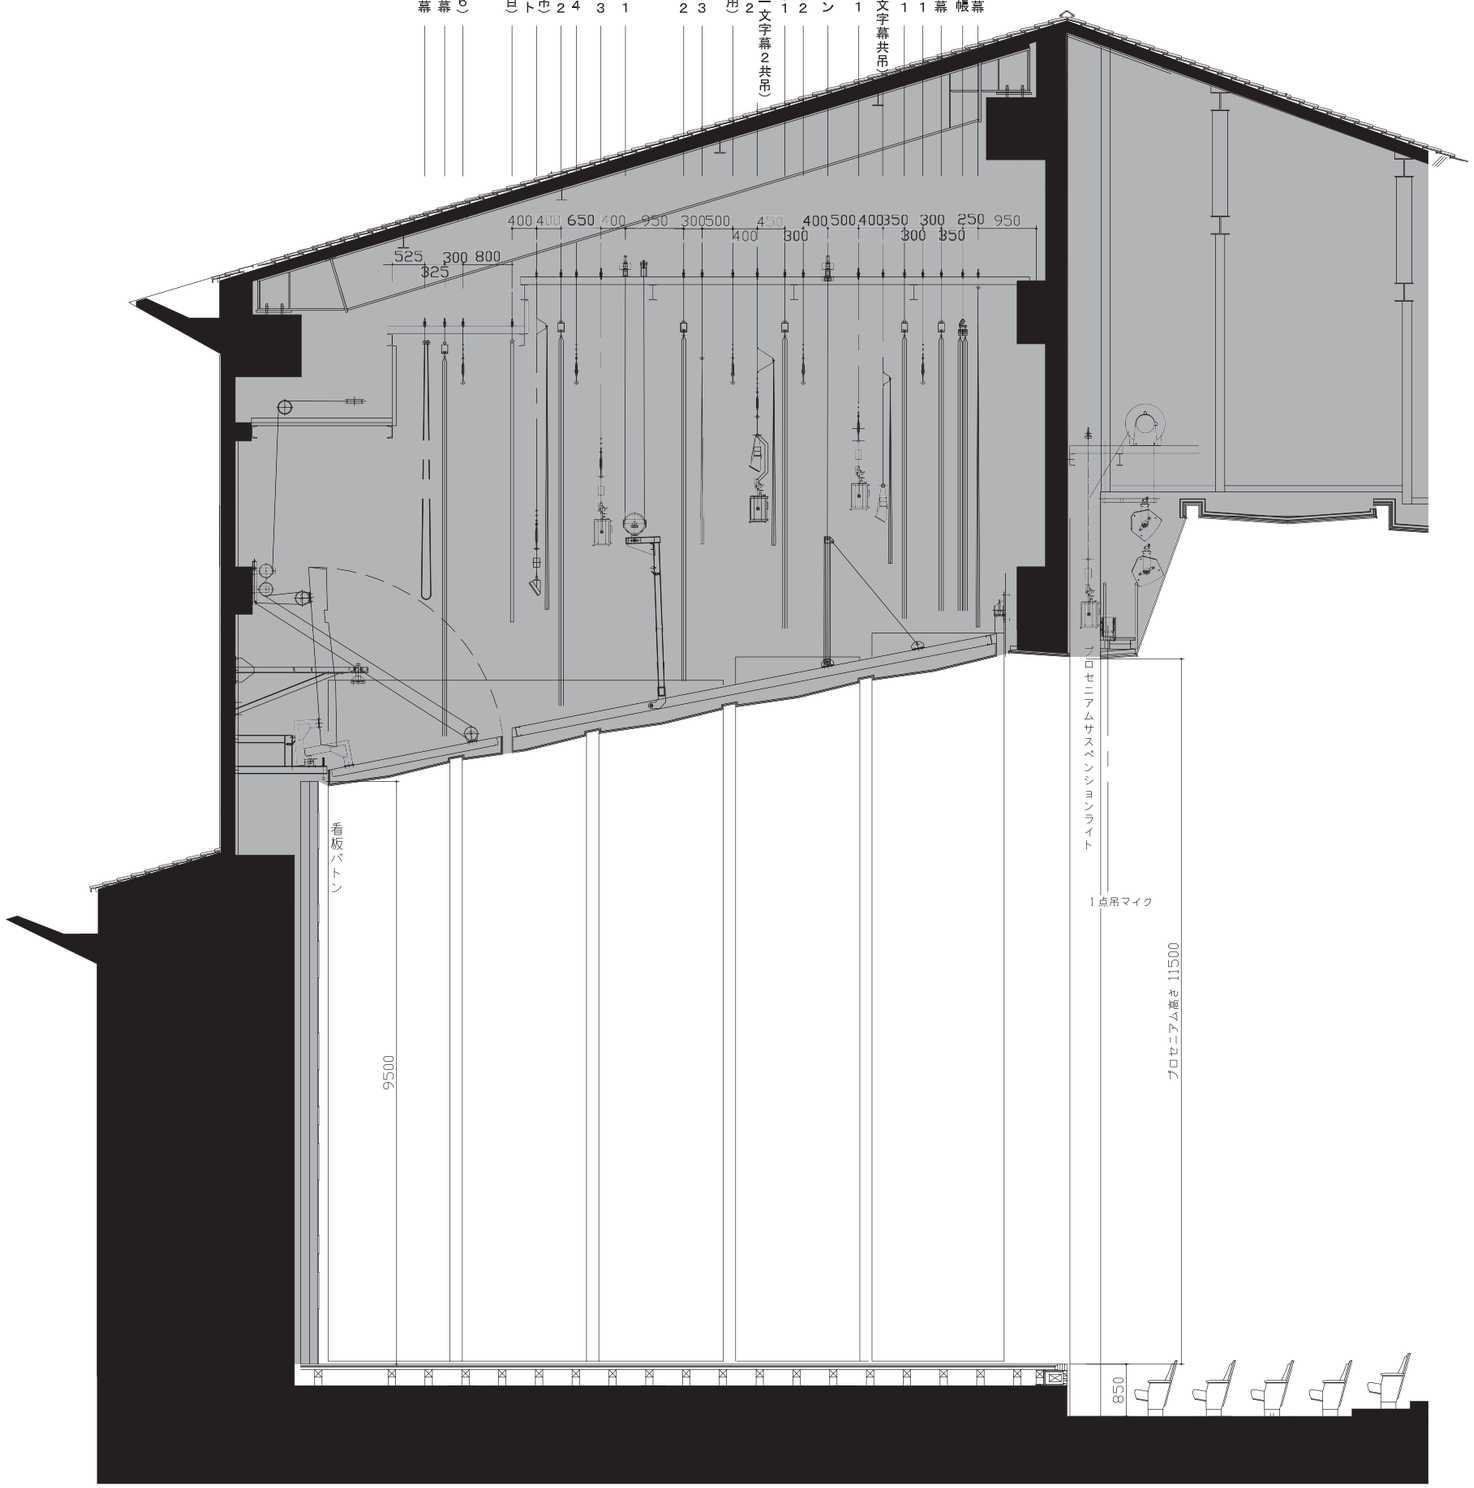

間口	プロセニアムパネル	16,200mm（約９間）
	幕セット時	14,400mm（約８間）
高さ	プロセニアムパネル	11,500mm
	幕セット時	7,200mm
奥行	舞台框～正面反射板	12,200mm
	舞台框～ホリゾント幕	10,450mm

やぶ市民交流広場　YBfab

ホール舞台平面図 - 反響板仕様　S=1:100（A3）