


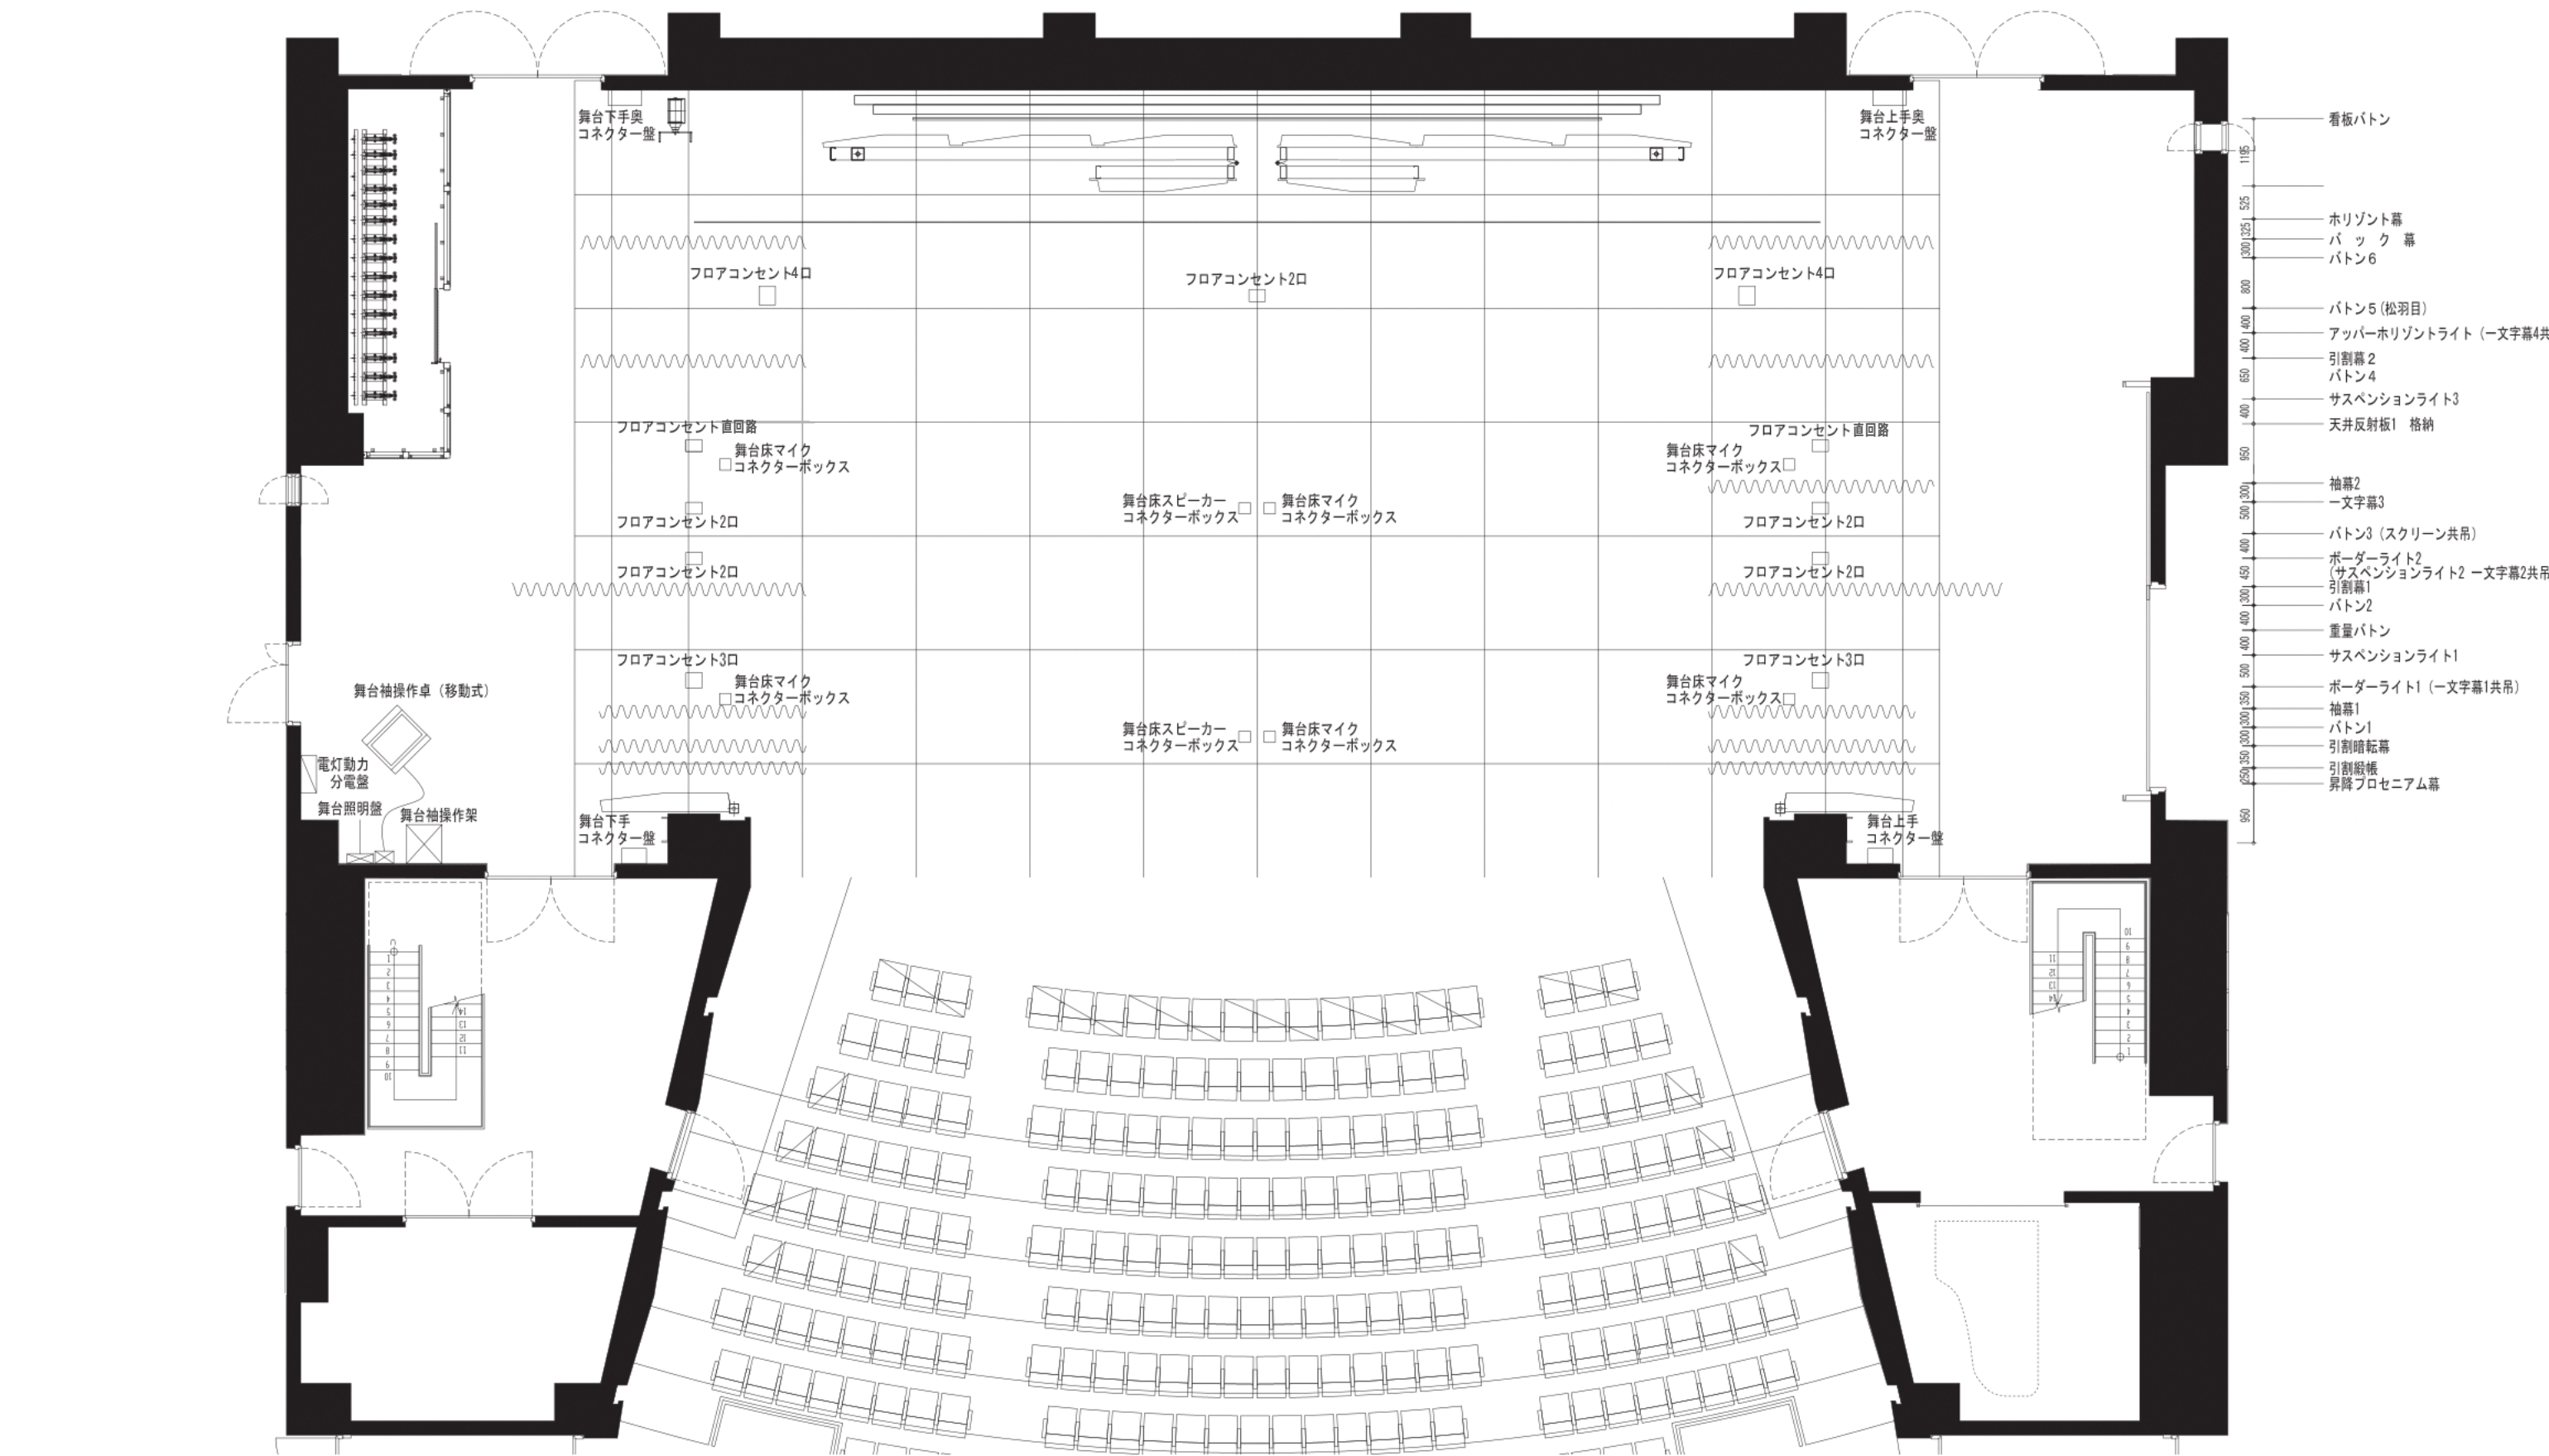

間口	プロセニウムパネル	16,200mm (約9間)
	幕セット時	14,400mm (約8間)
高さ	プロセニウムパネル	11,500mm
	幕セット時	7,200mm
奥行	舞台框～正面反射板	12,200mm
	舞台框～水平幕	10,450mm

1間(1,818mm)
 舞台床の
 1グリッド
 1間(1,818mm)