



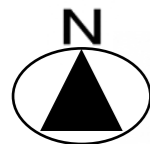

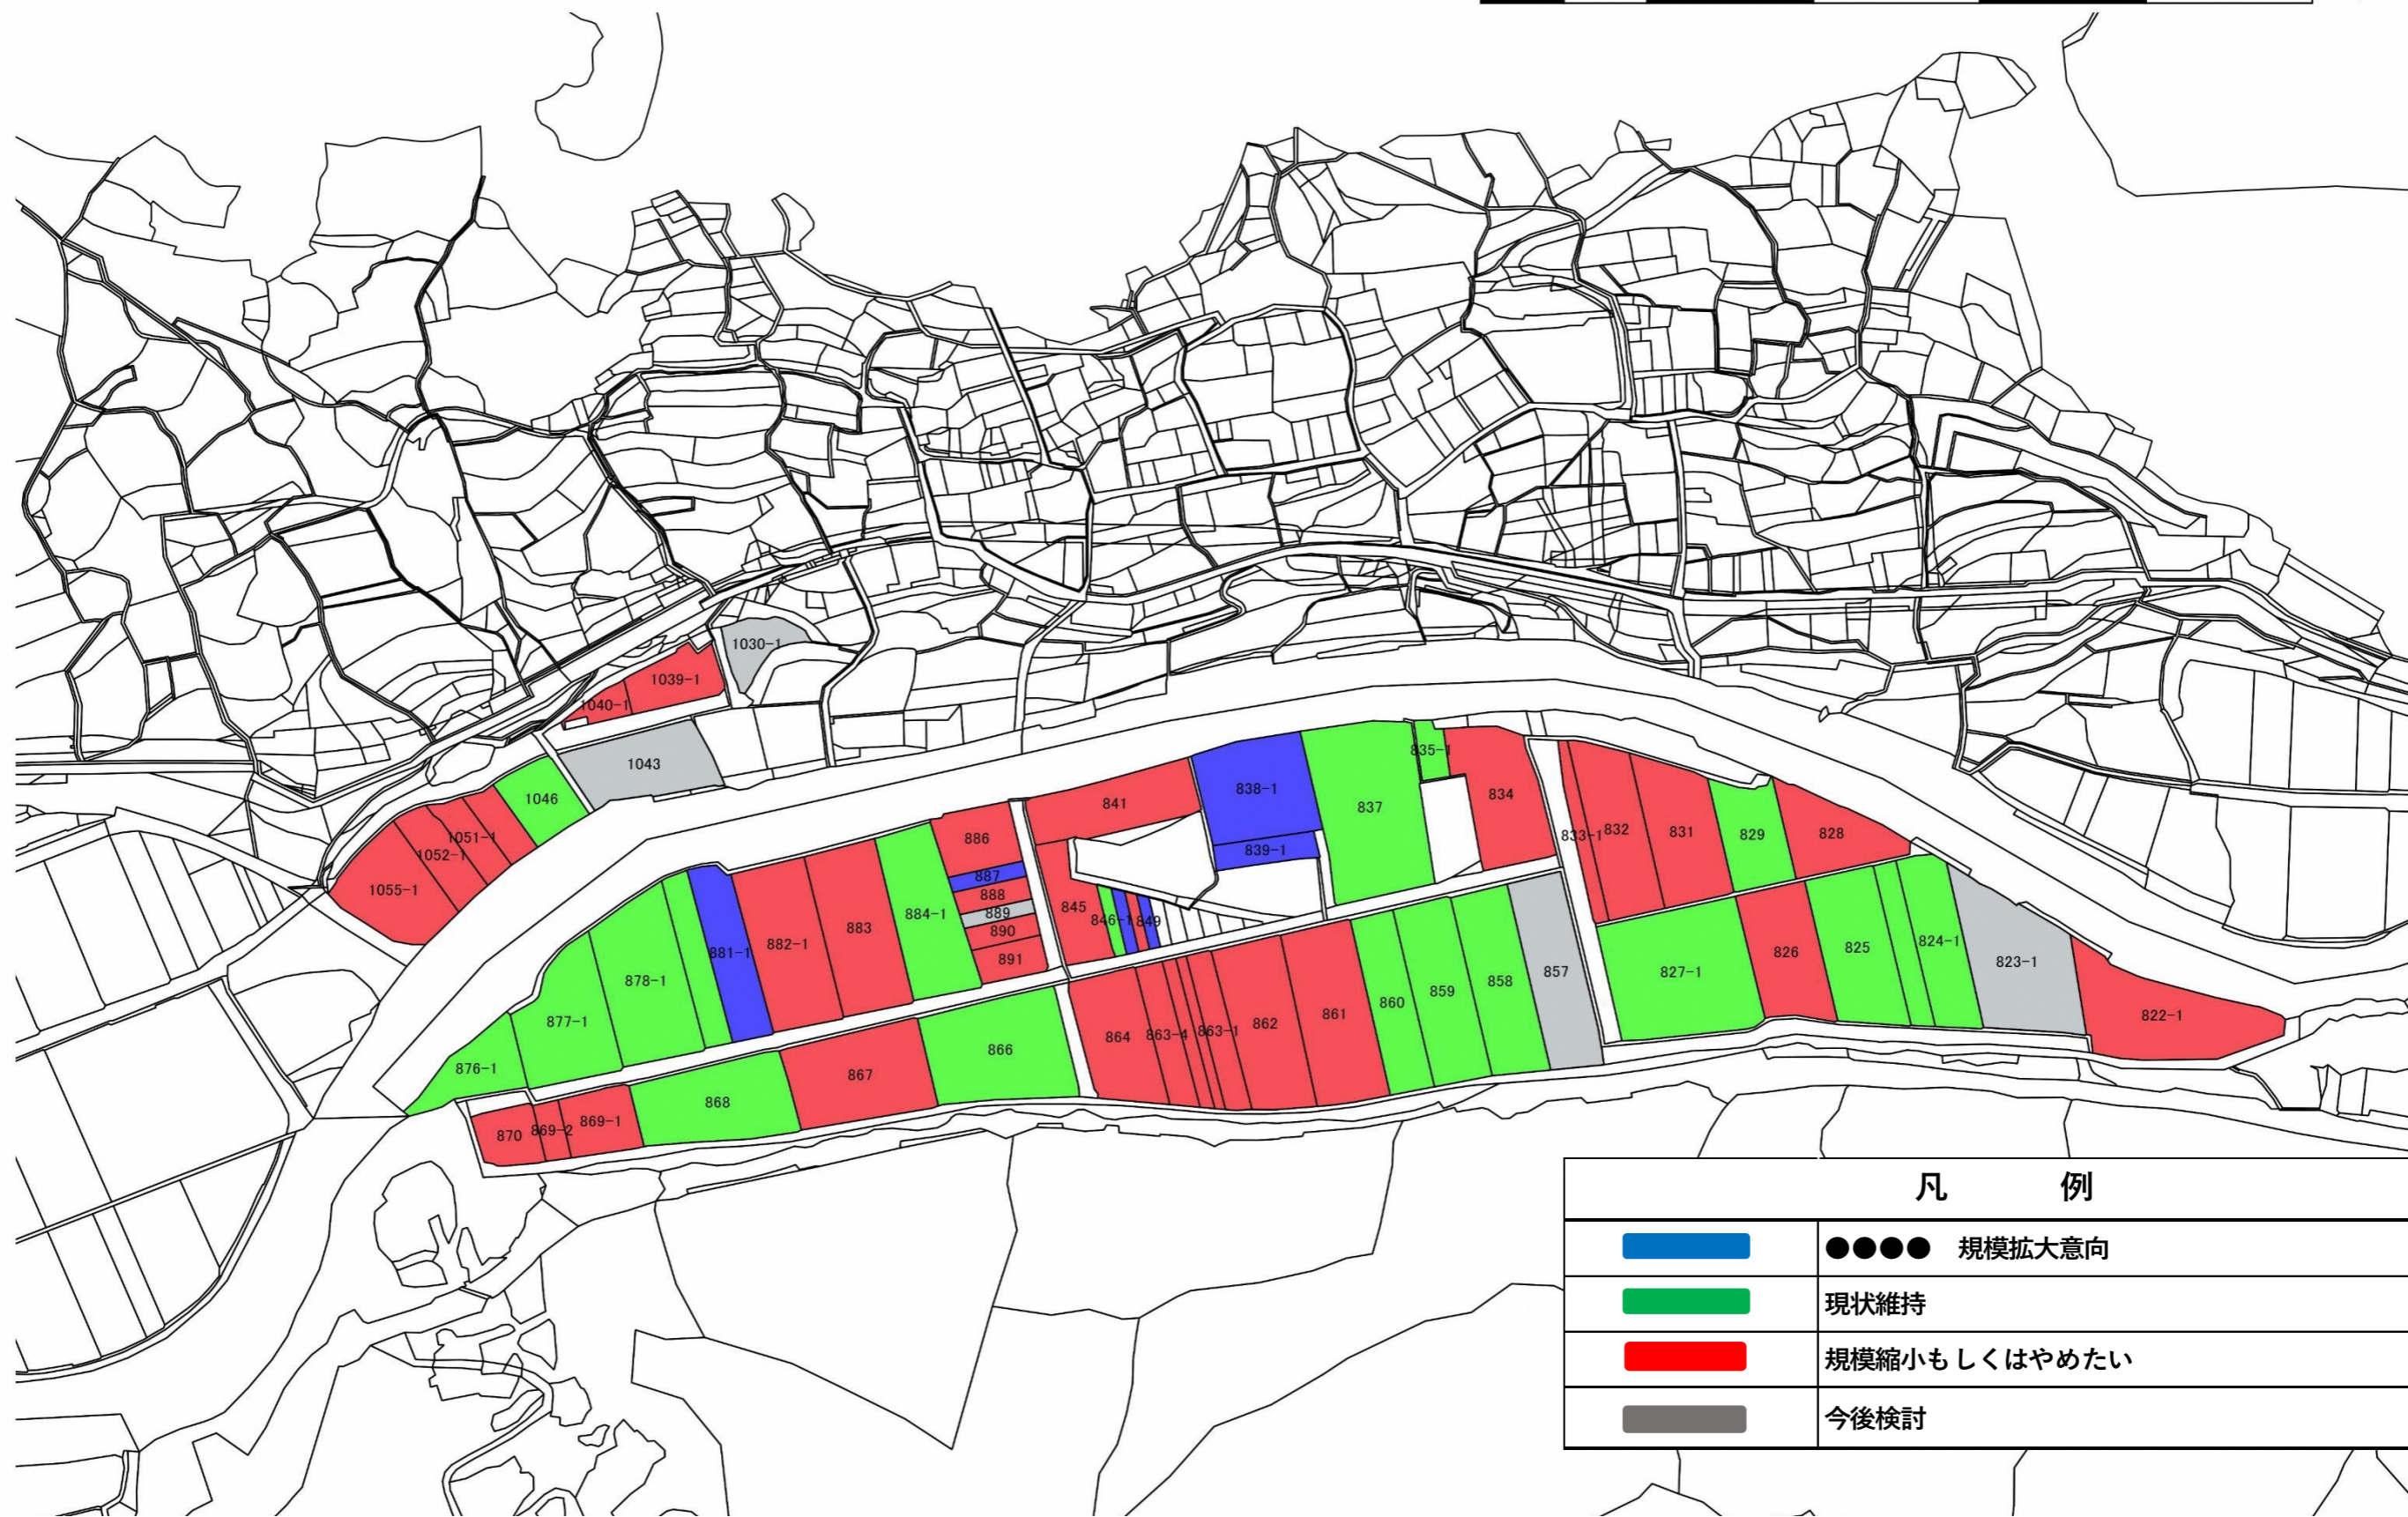

目標地図 尾崎



この図面の地番は配置を表すものであり、権利関係の確認には使用できません。



凡 例	
	●●●● 規模拡大意向
	現状維持
	規模縮小もしくははやめたい
	今後検討