



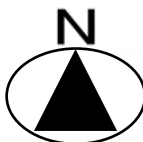


# 目標地図 小路頃

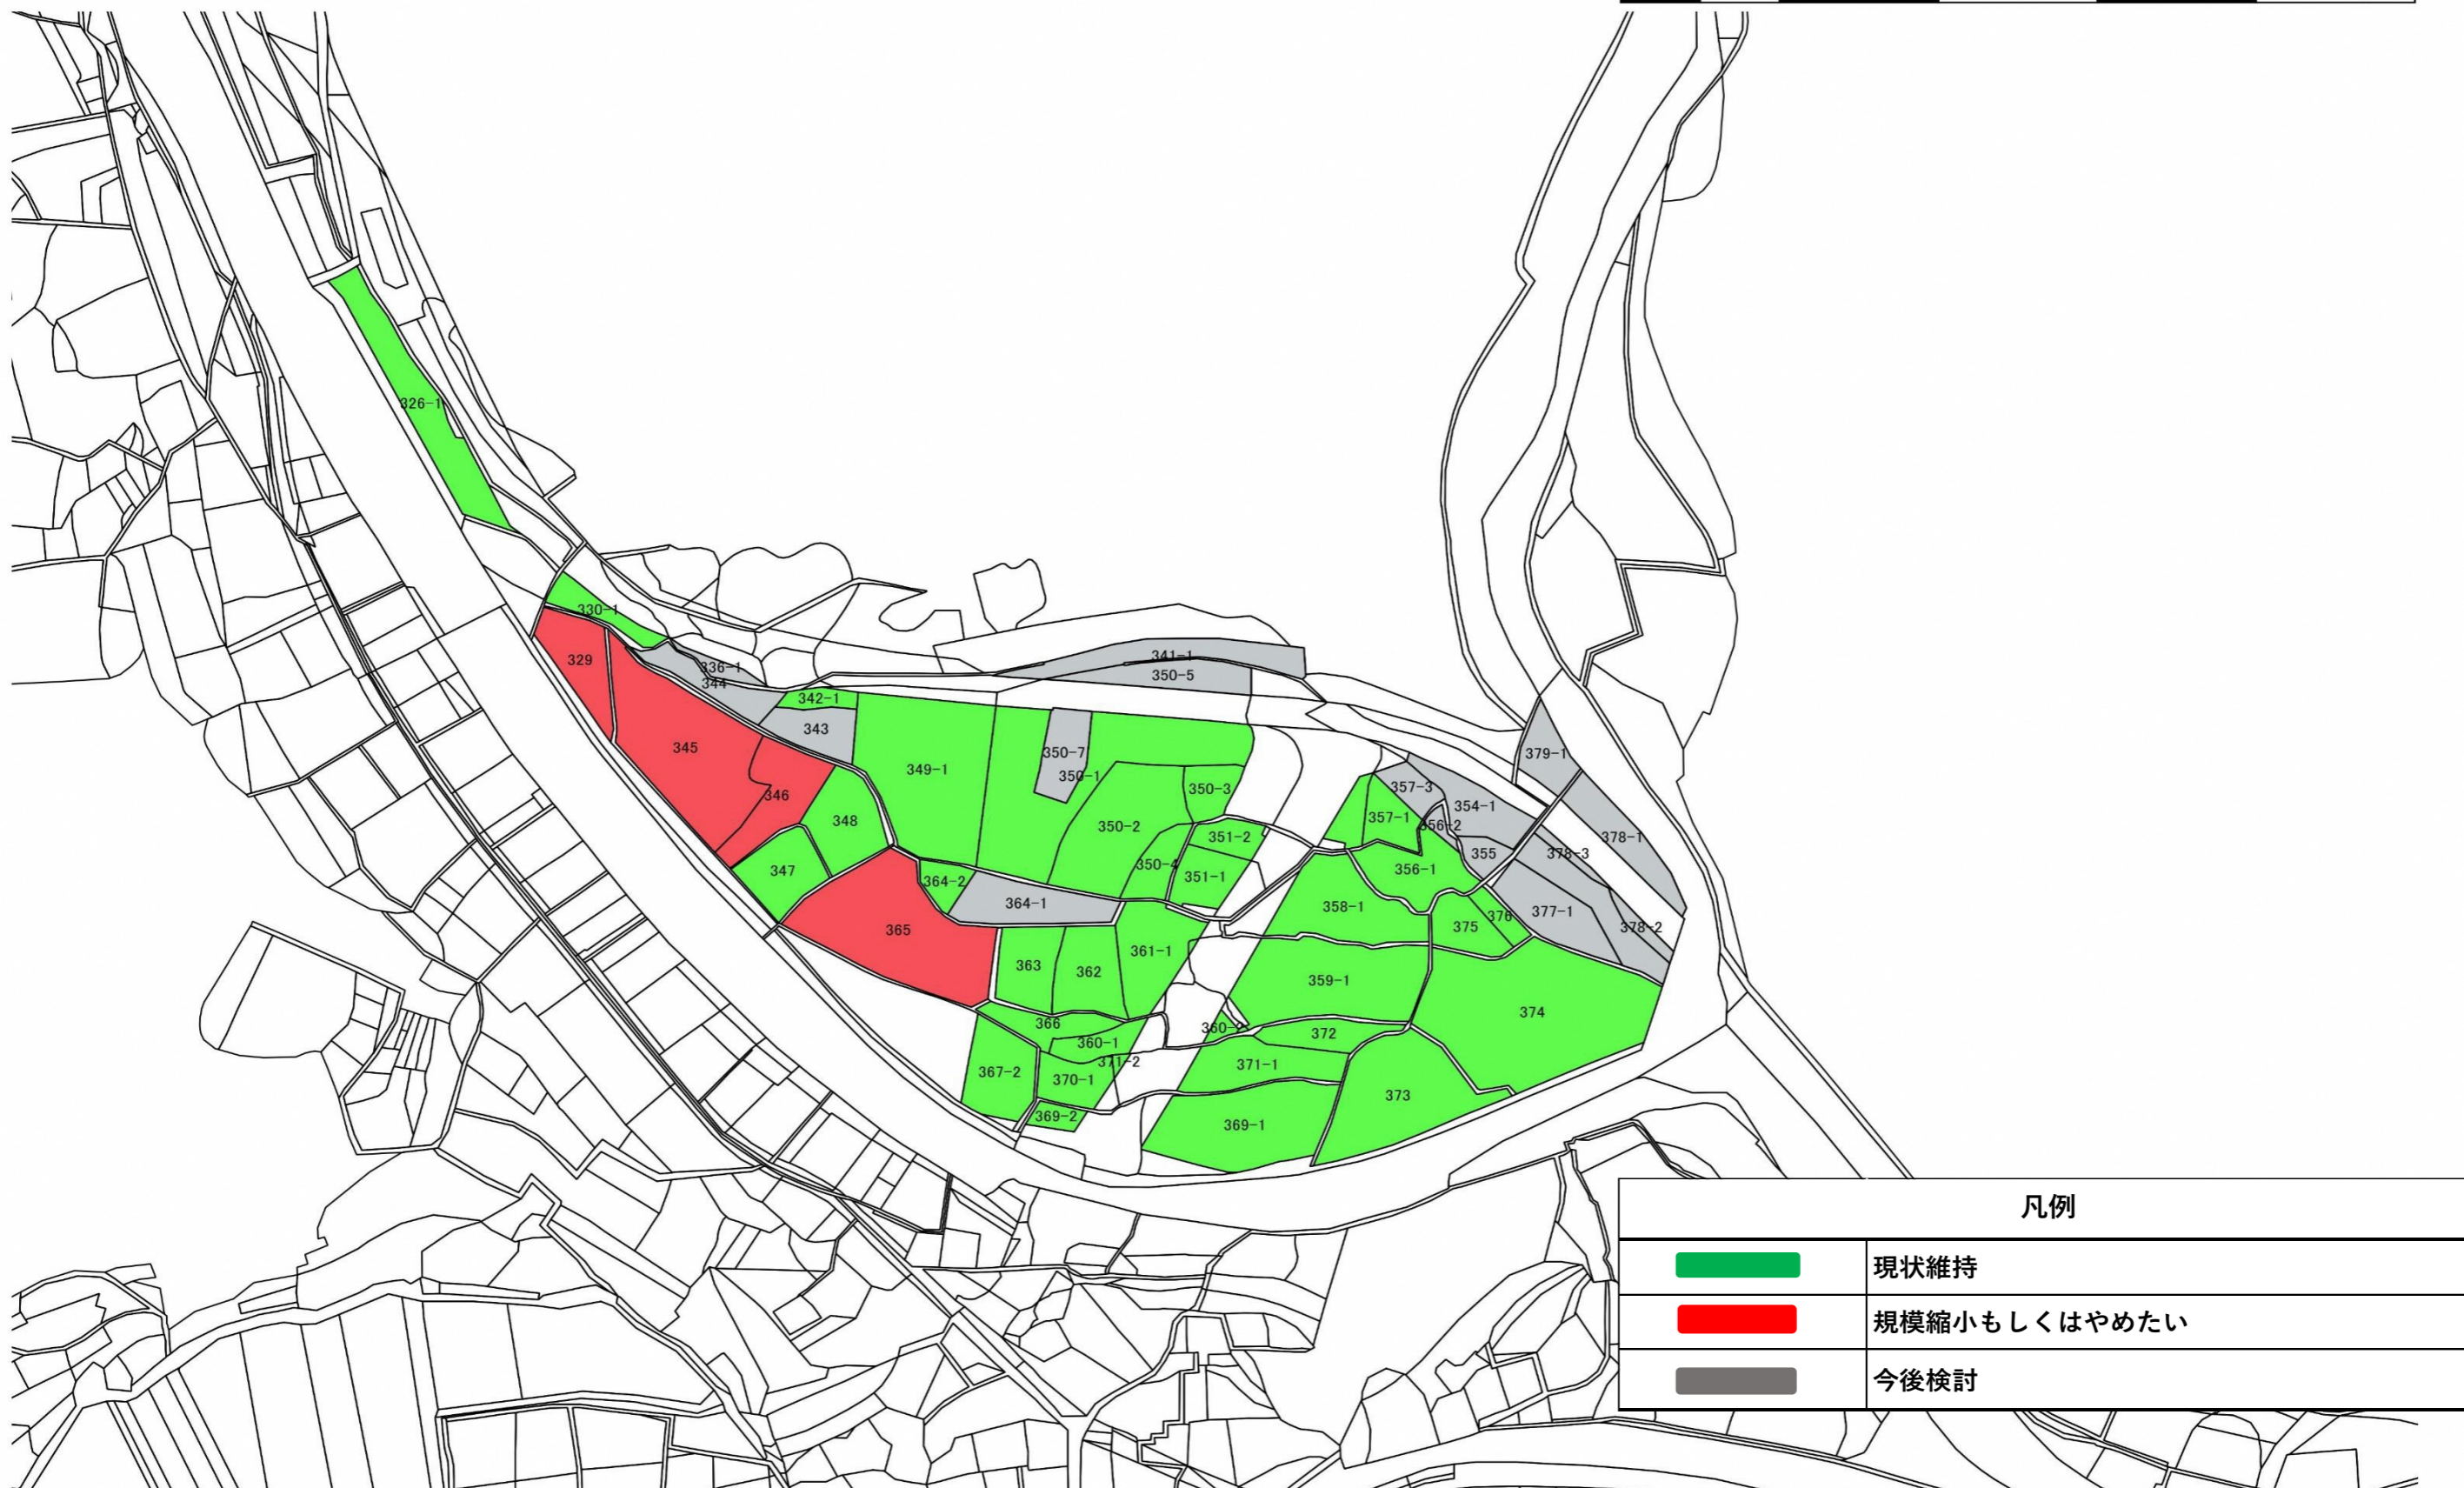

この図面の地番は配置を表すものであり、権利関係の確認には使用できません。

40 0 40 80 120 160 m  
1:1,500



凡例	
	現状維持
	規模縮小もしくははやめたい
	今後検討