


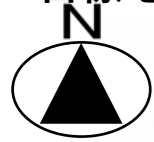





# 目標地図 おおや高原




この図面の地番は配置を表すものであり、権利関係の確認には使用できません。

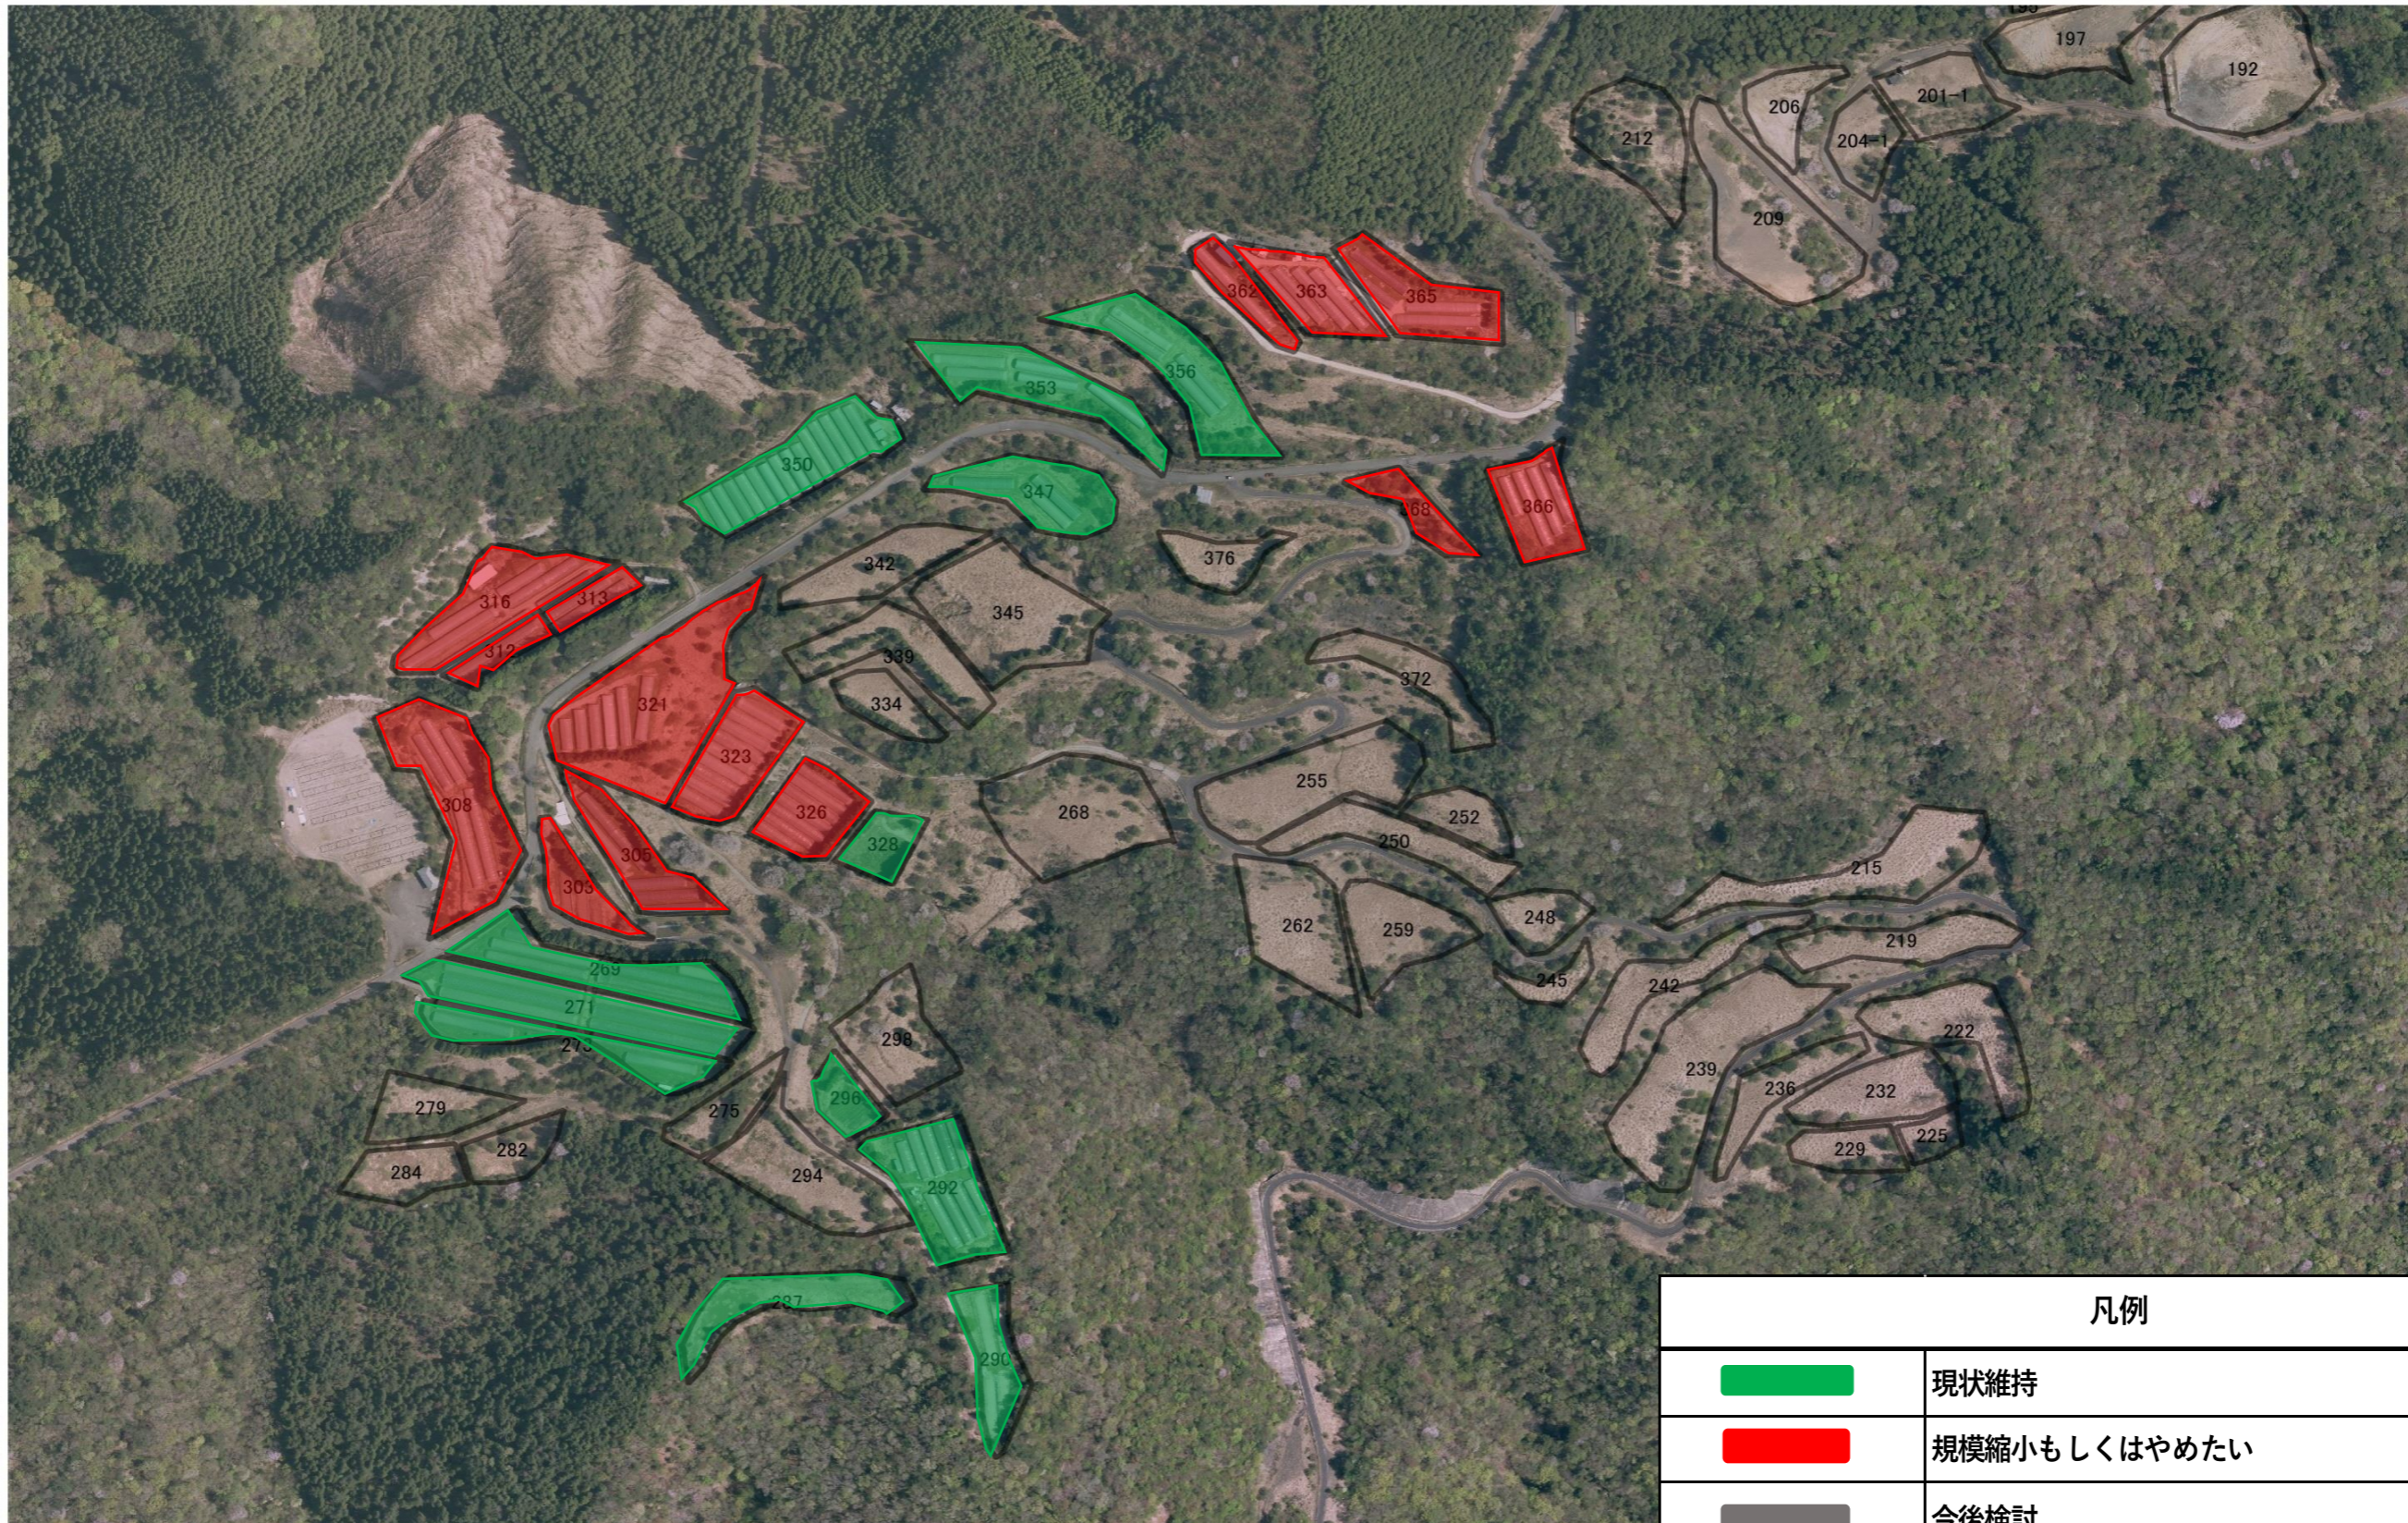90 0 90 180 270 360 m 1:3,000




凡例	
	現状維持
	規模縮小もしくははやめたい
	今後検討

# 目標地図（案） おおや高原

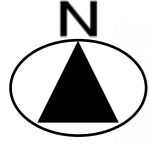

この図面の地番は配置を表すものであり、権利関係の確認には使用できません。

90 0 90 180 270 360 m 1:3,000

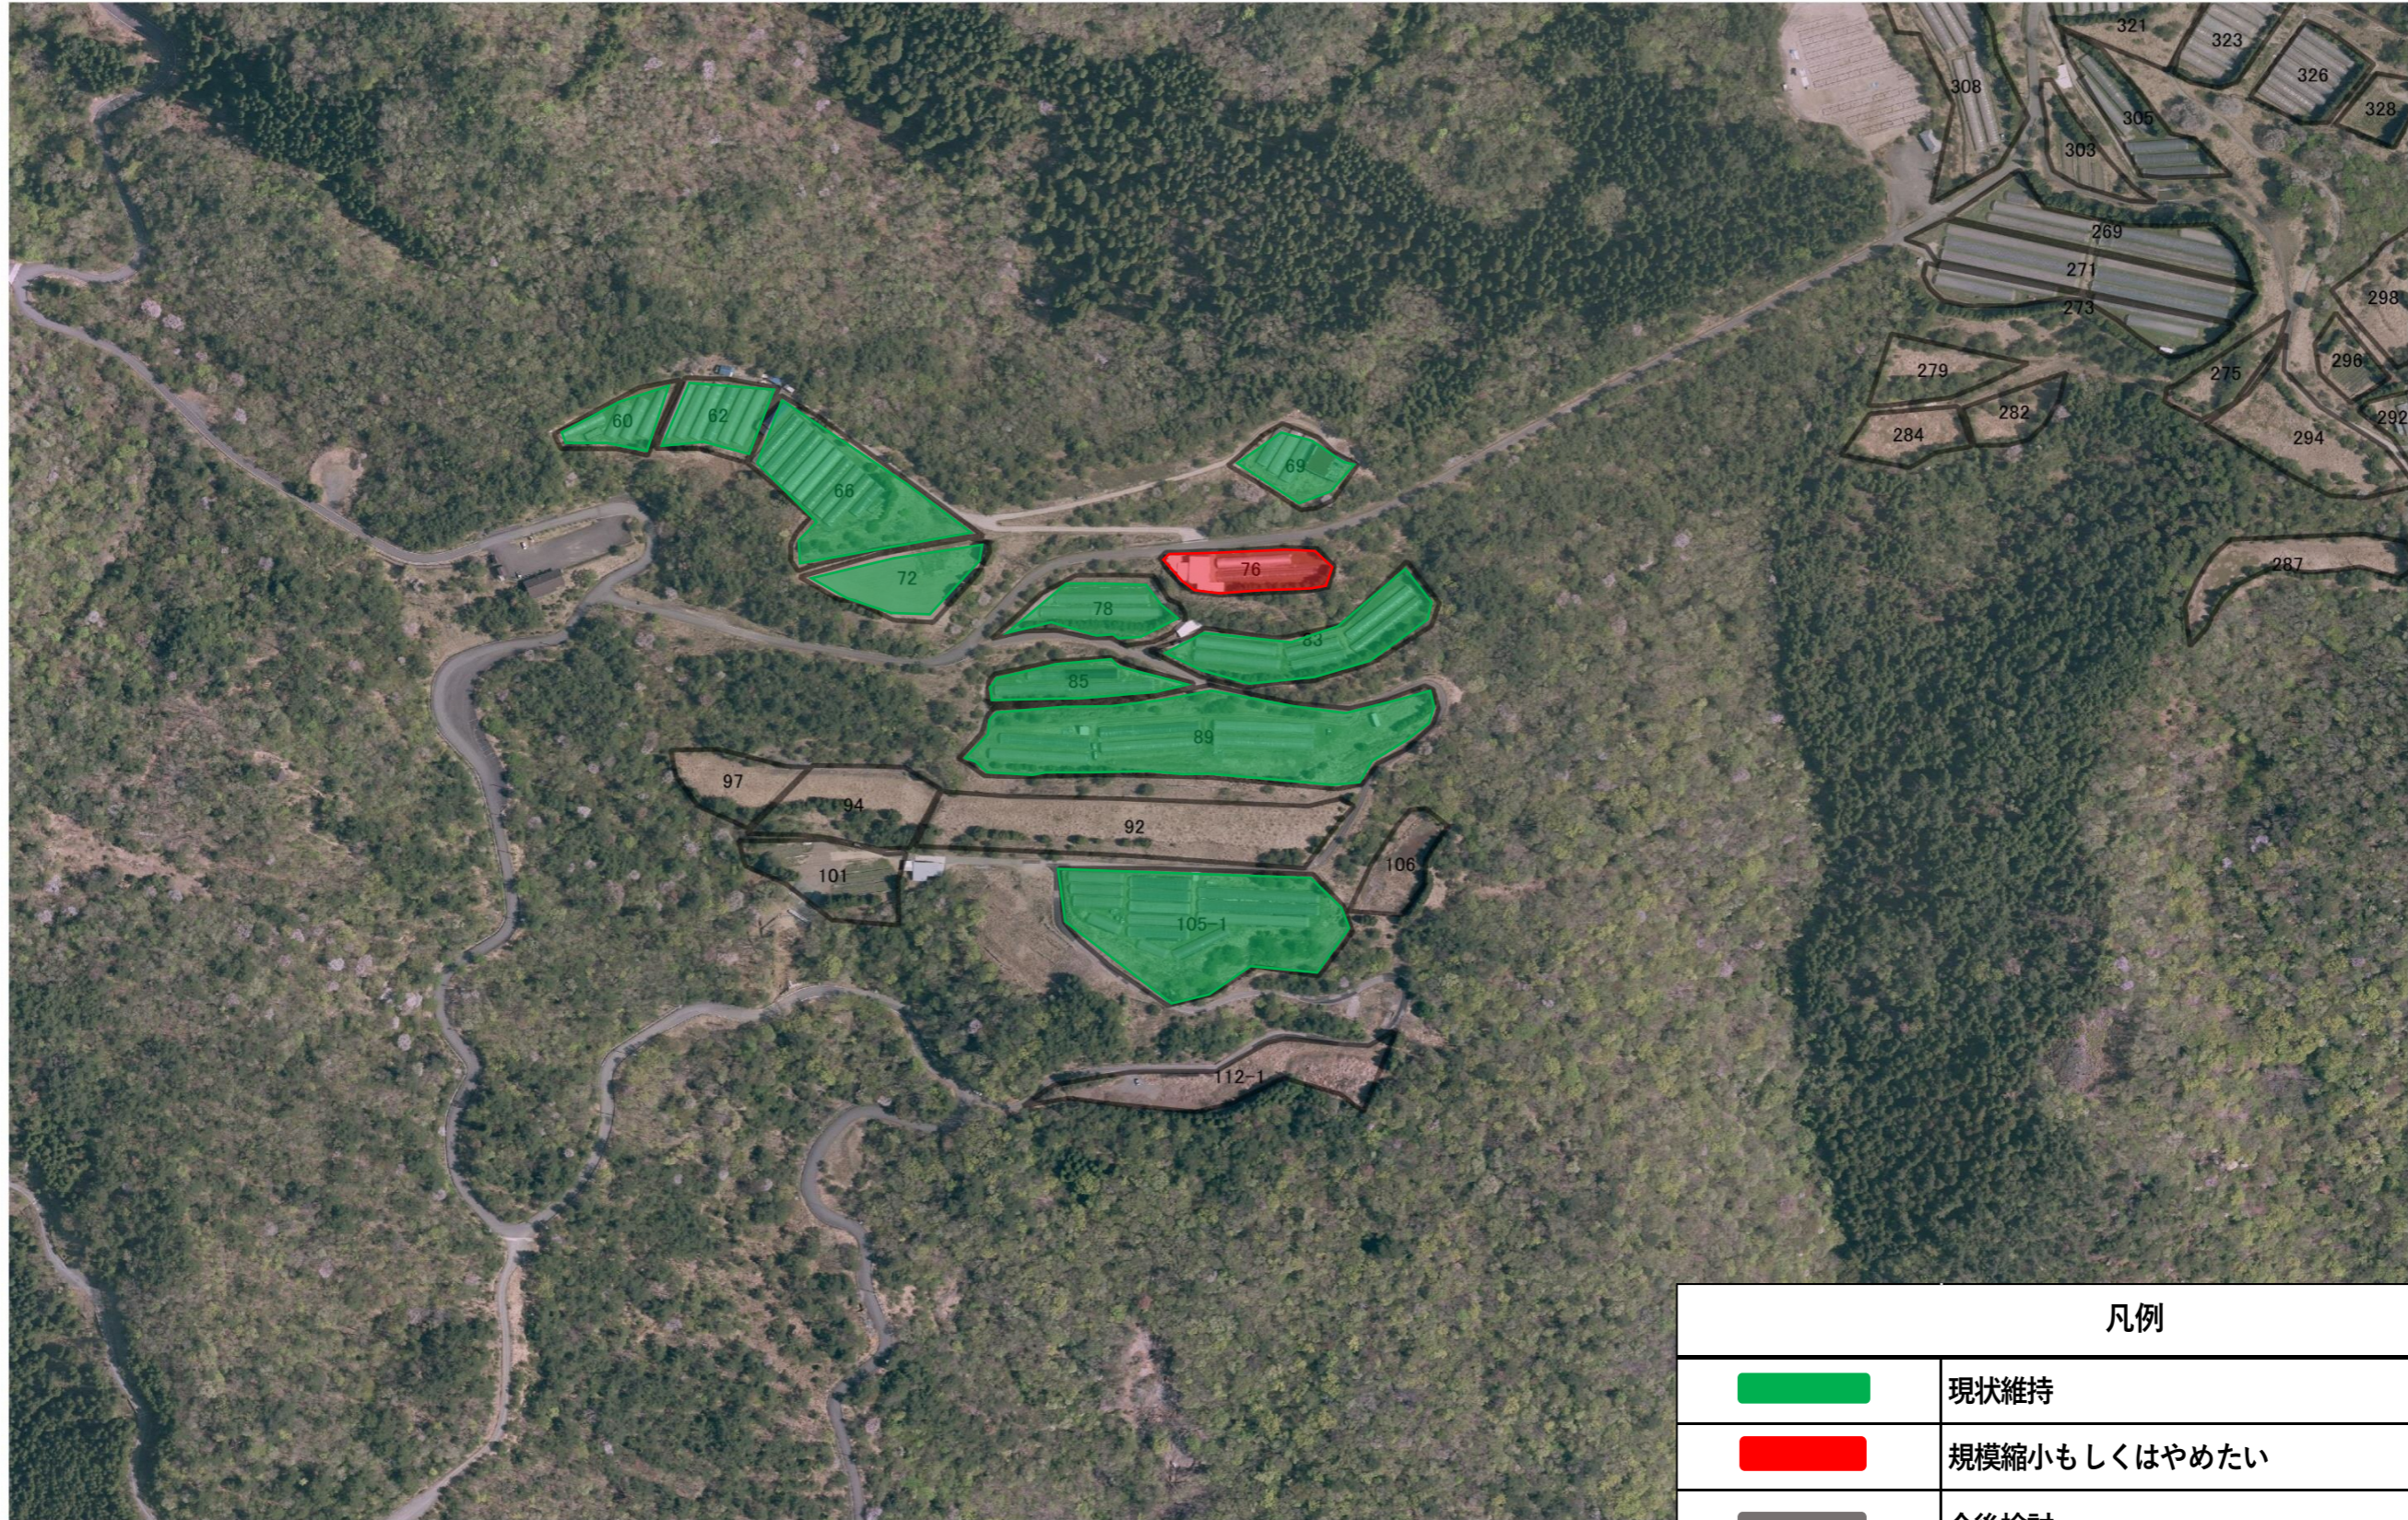

凡例	
	現状維持
	規模縮小もしくははやめたい
	今後検討