



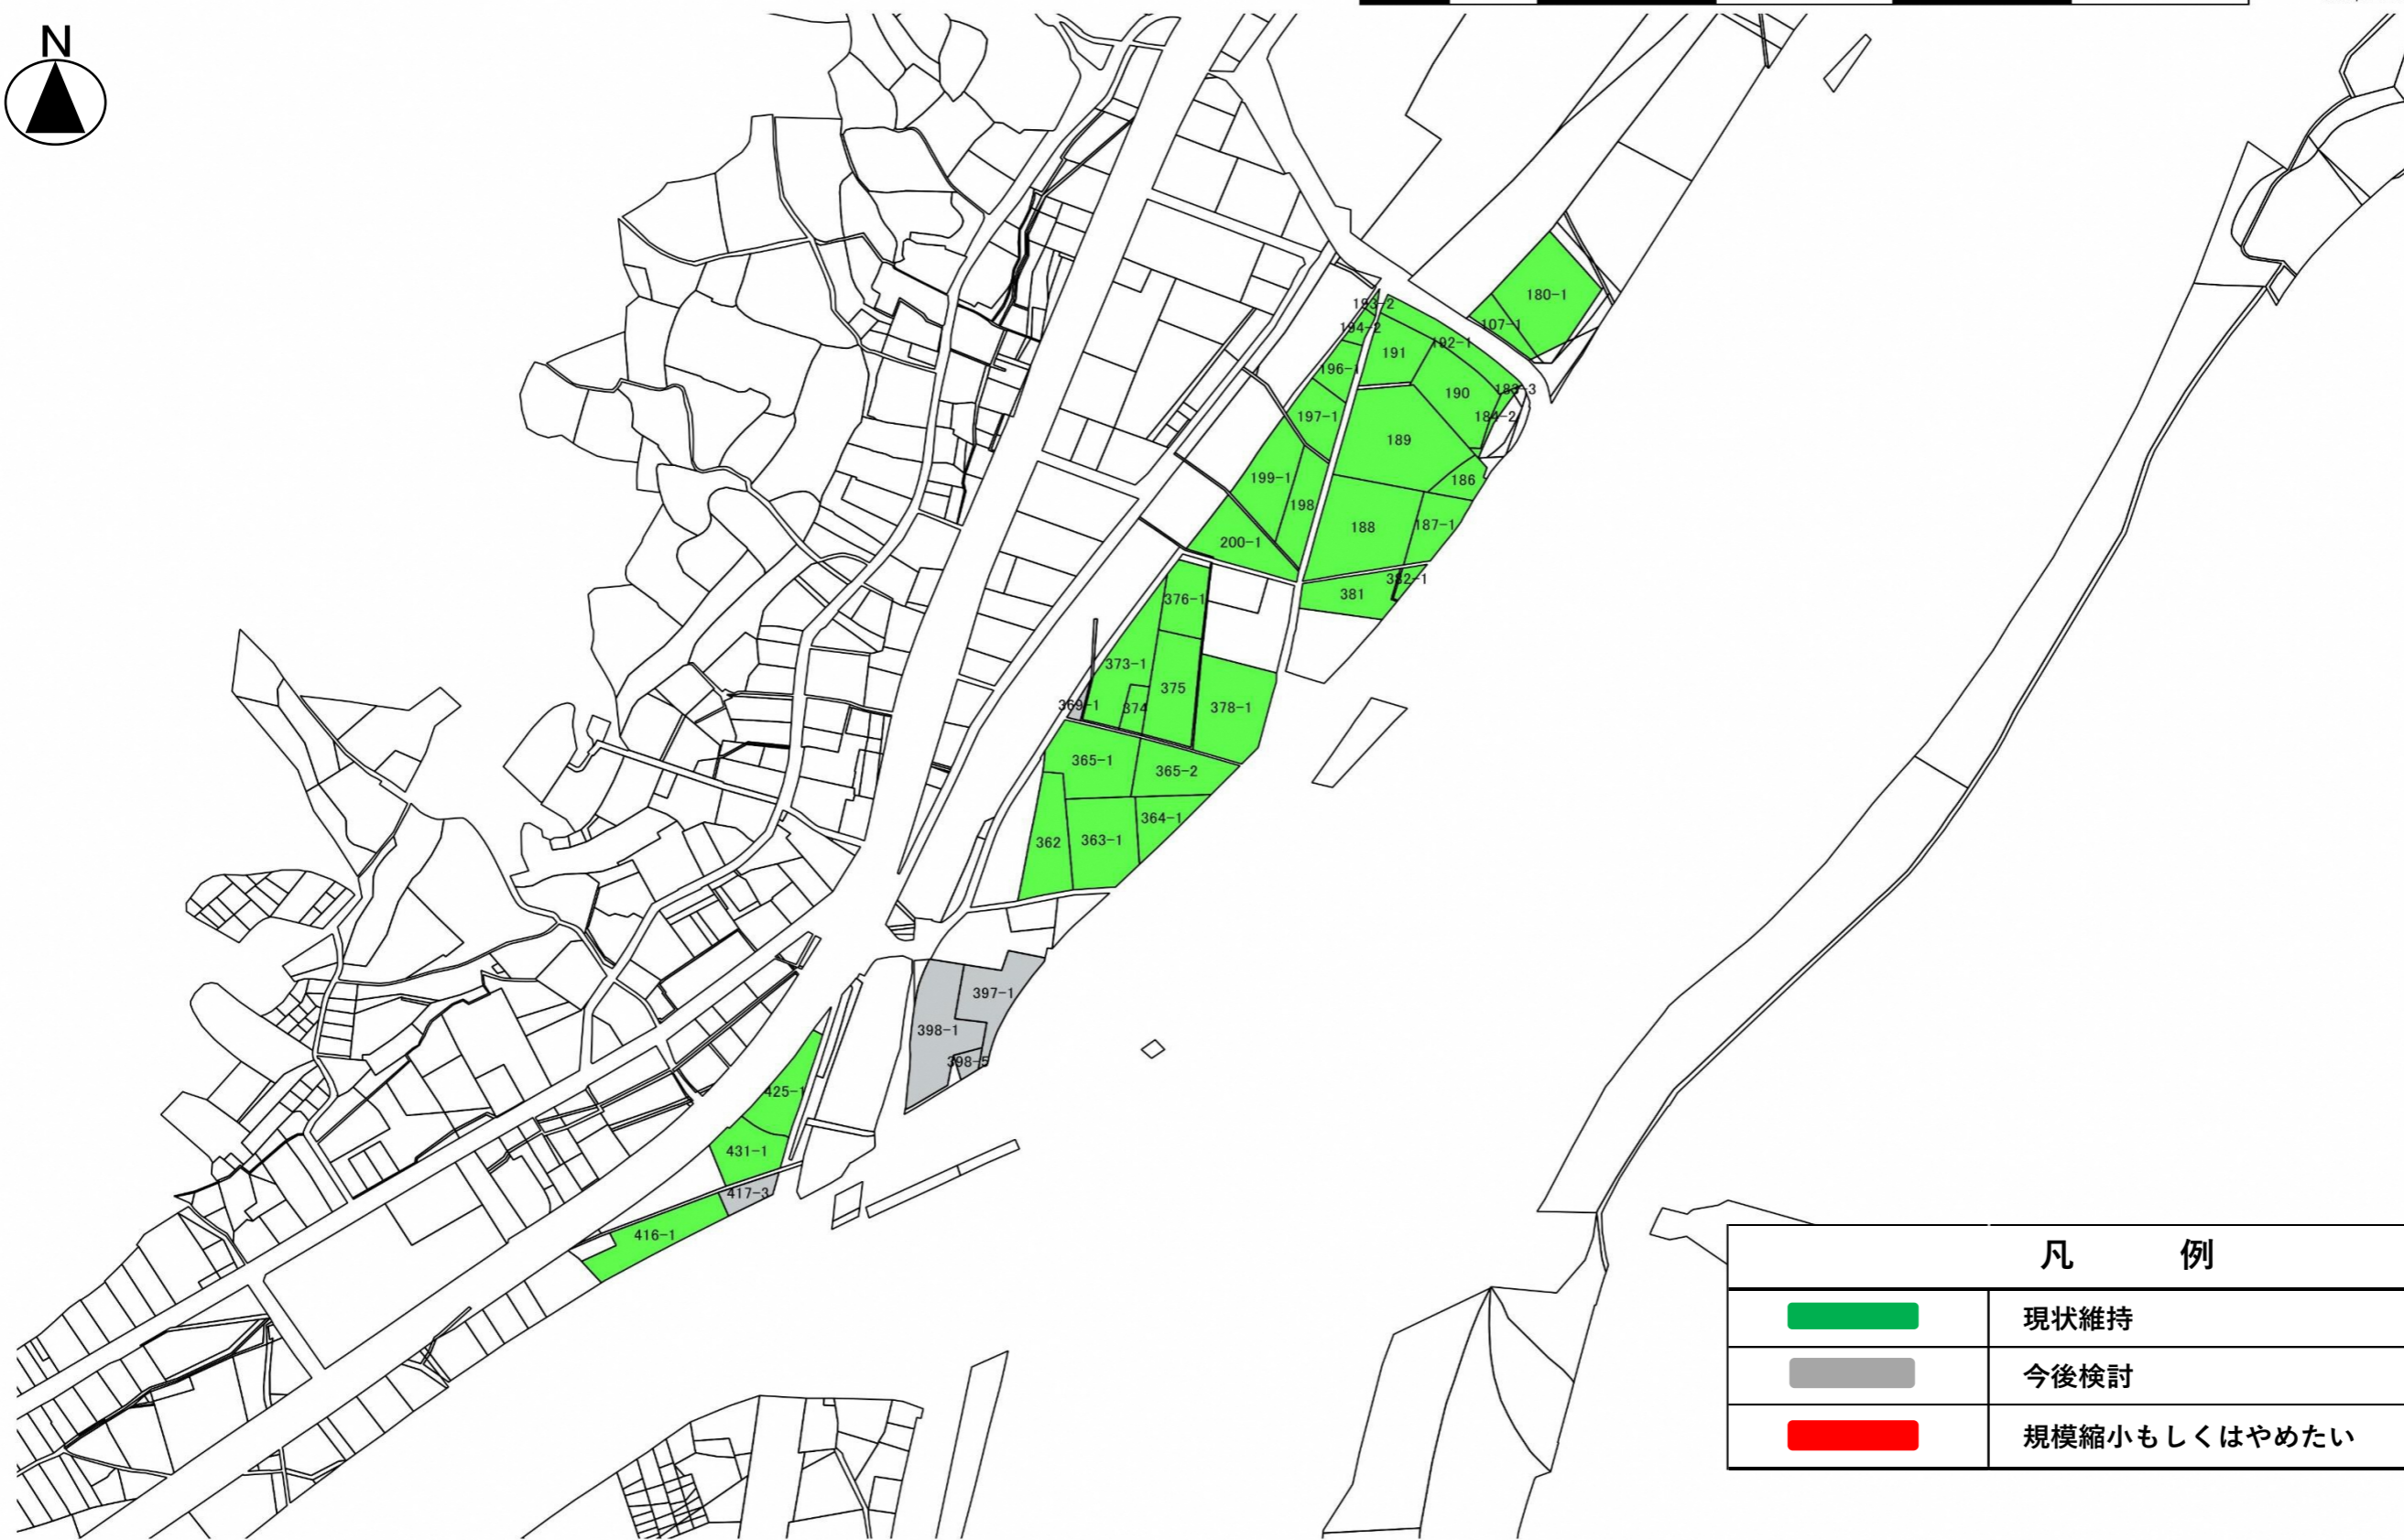


目標地図 大森

この図面の地番は配置を表すものであり、権利関係の確認には使用できません。

60 0 60 120 180 240 m 1:2,000

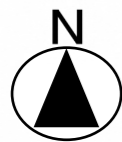

凡 例	
	現状維持
	今後検討
	規模縮小もしくははやめたい