



# 目標地図 藪崎

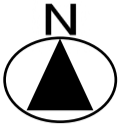

この図面の地番は配置を表すものであり、権利関係の確認には使用できません。

0 60 120 180 240 1:2,000

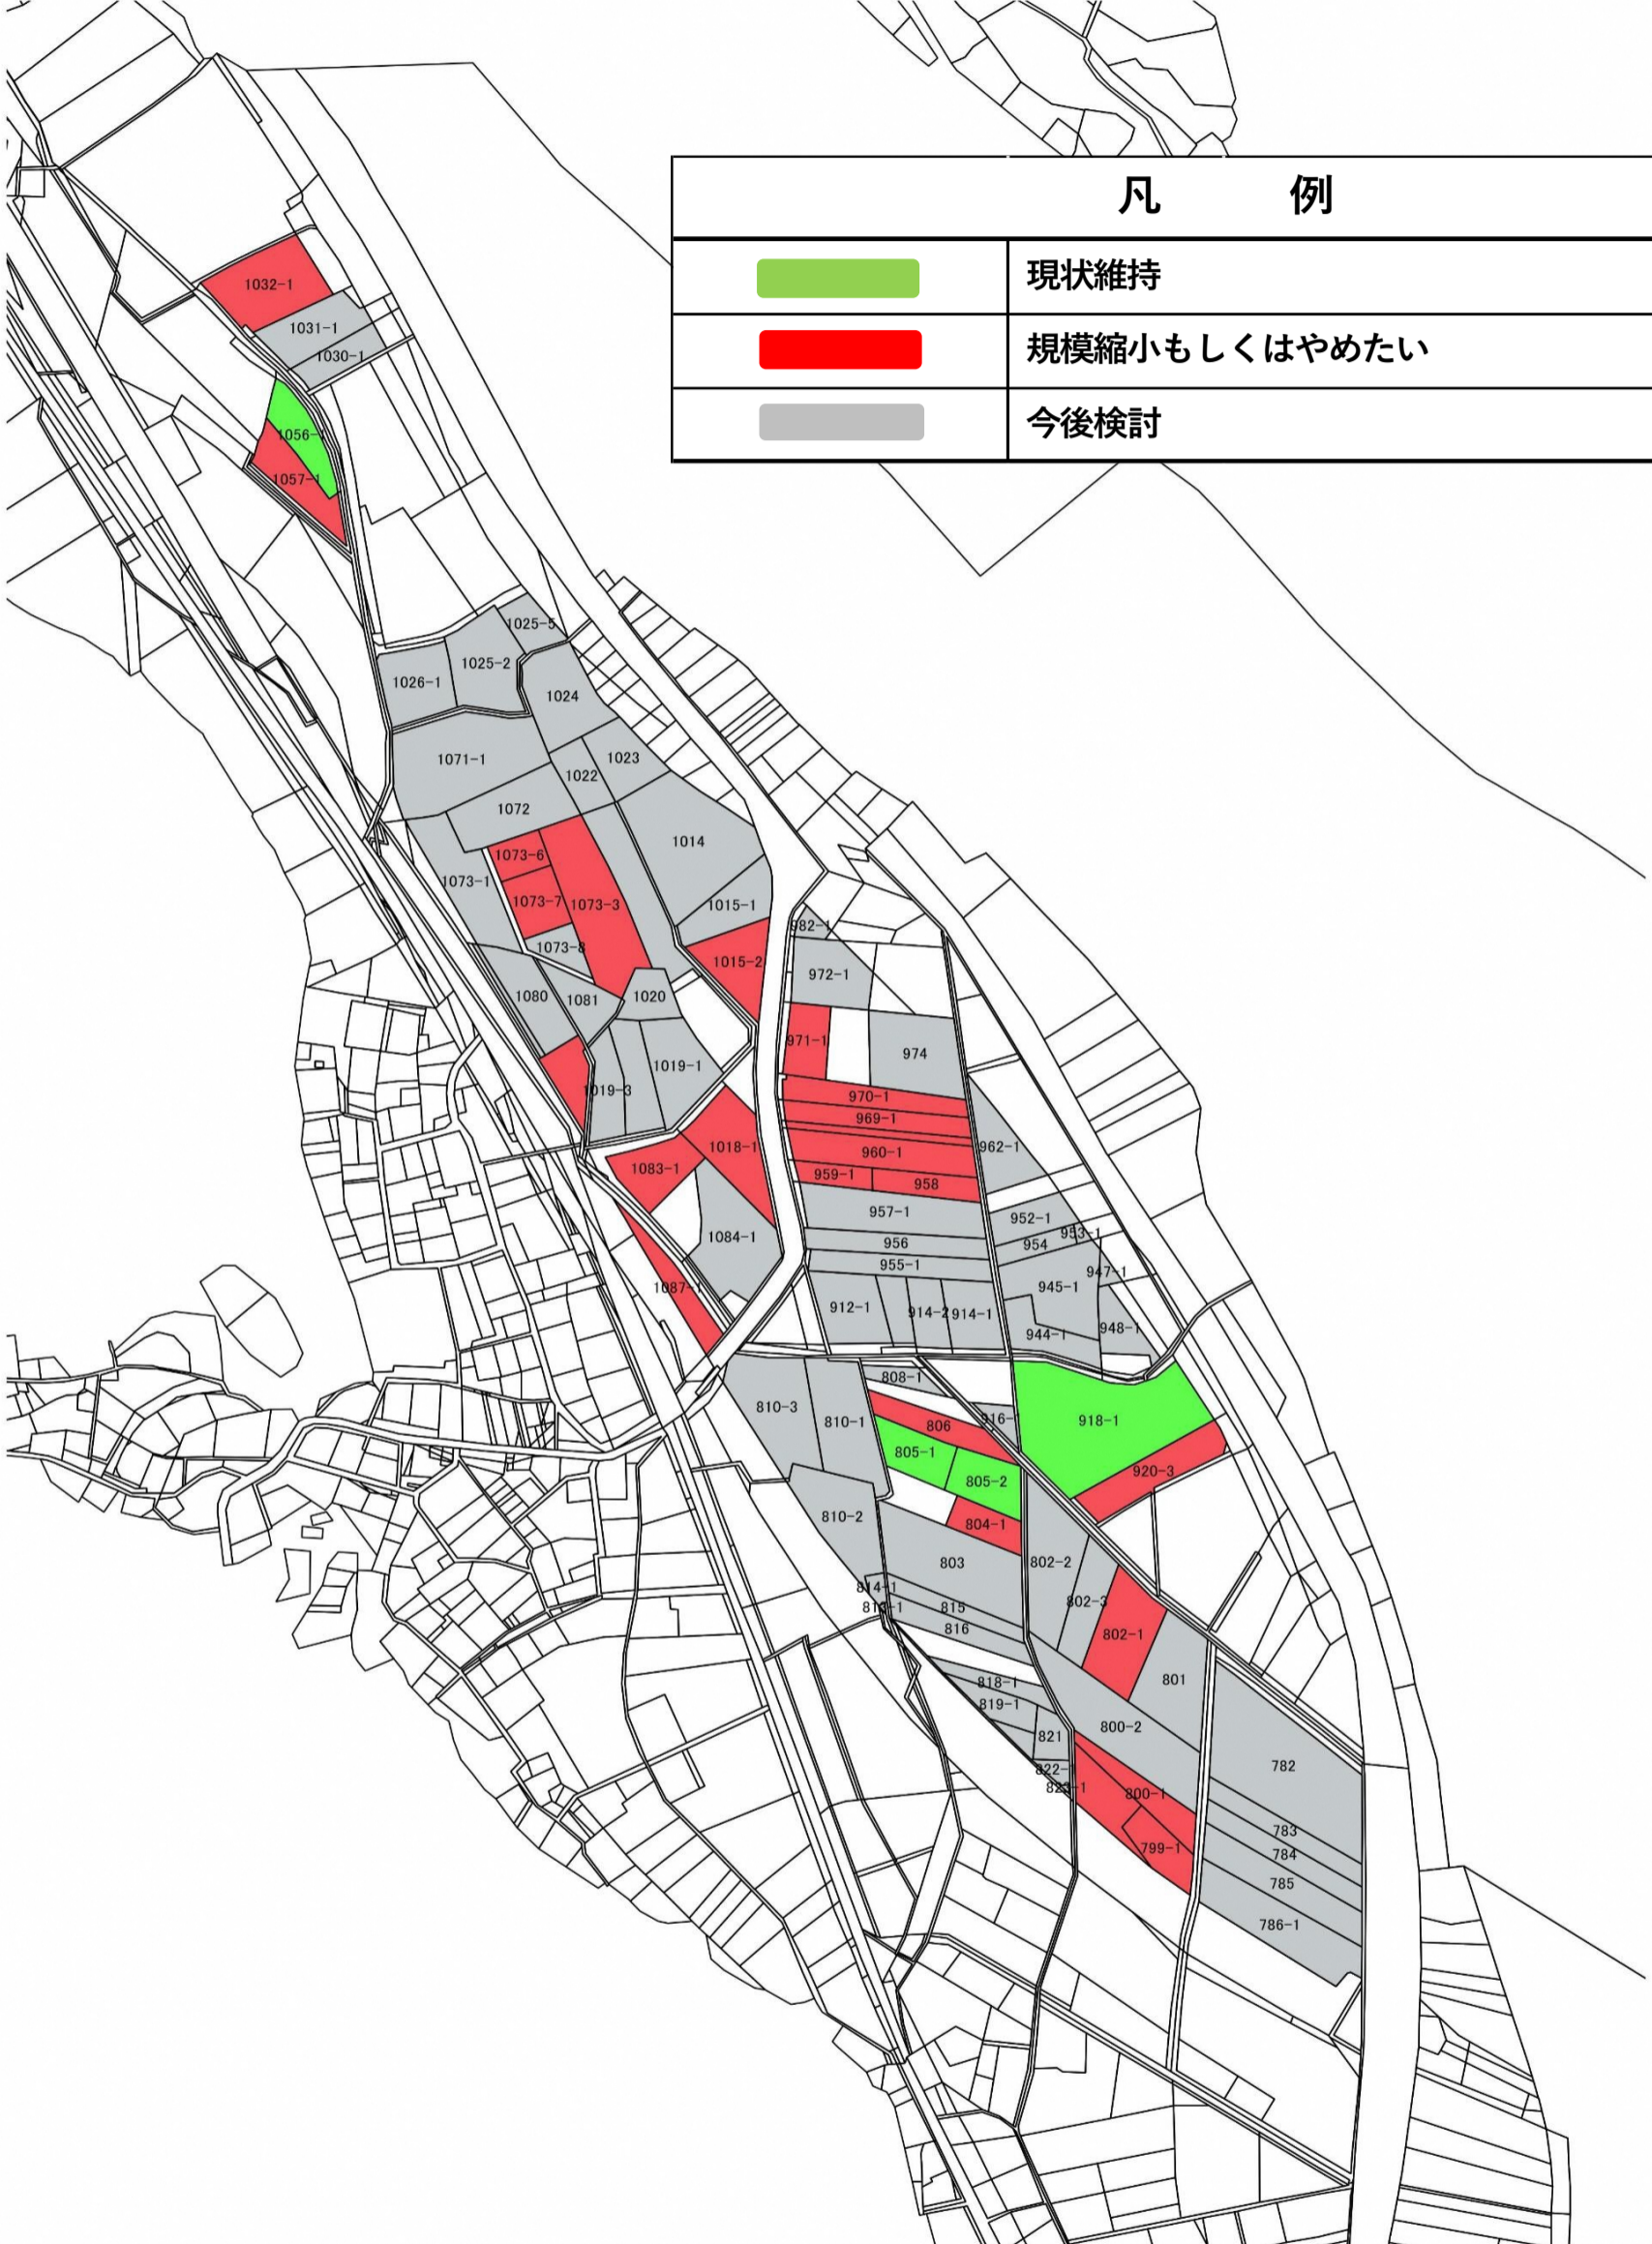

凡 例	
	現状維持
	規模縮小もしくはやめたい
	今後検討