



市道 小山朝倉新道線

議案第56号 参考資料

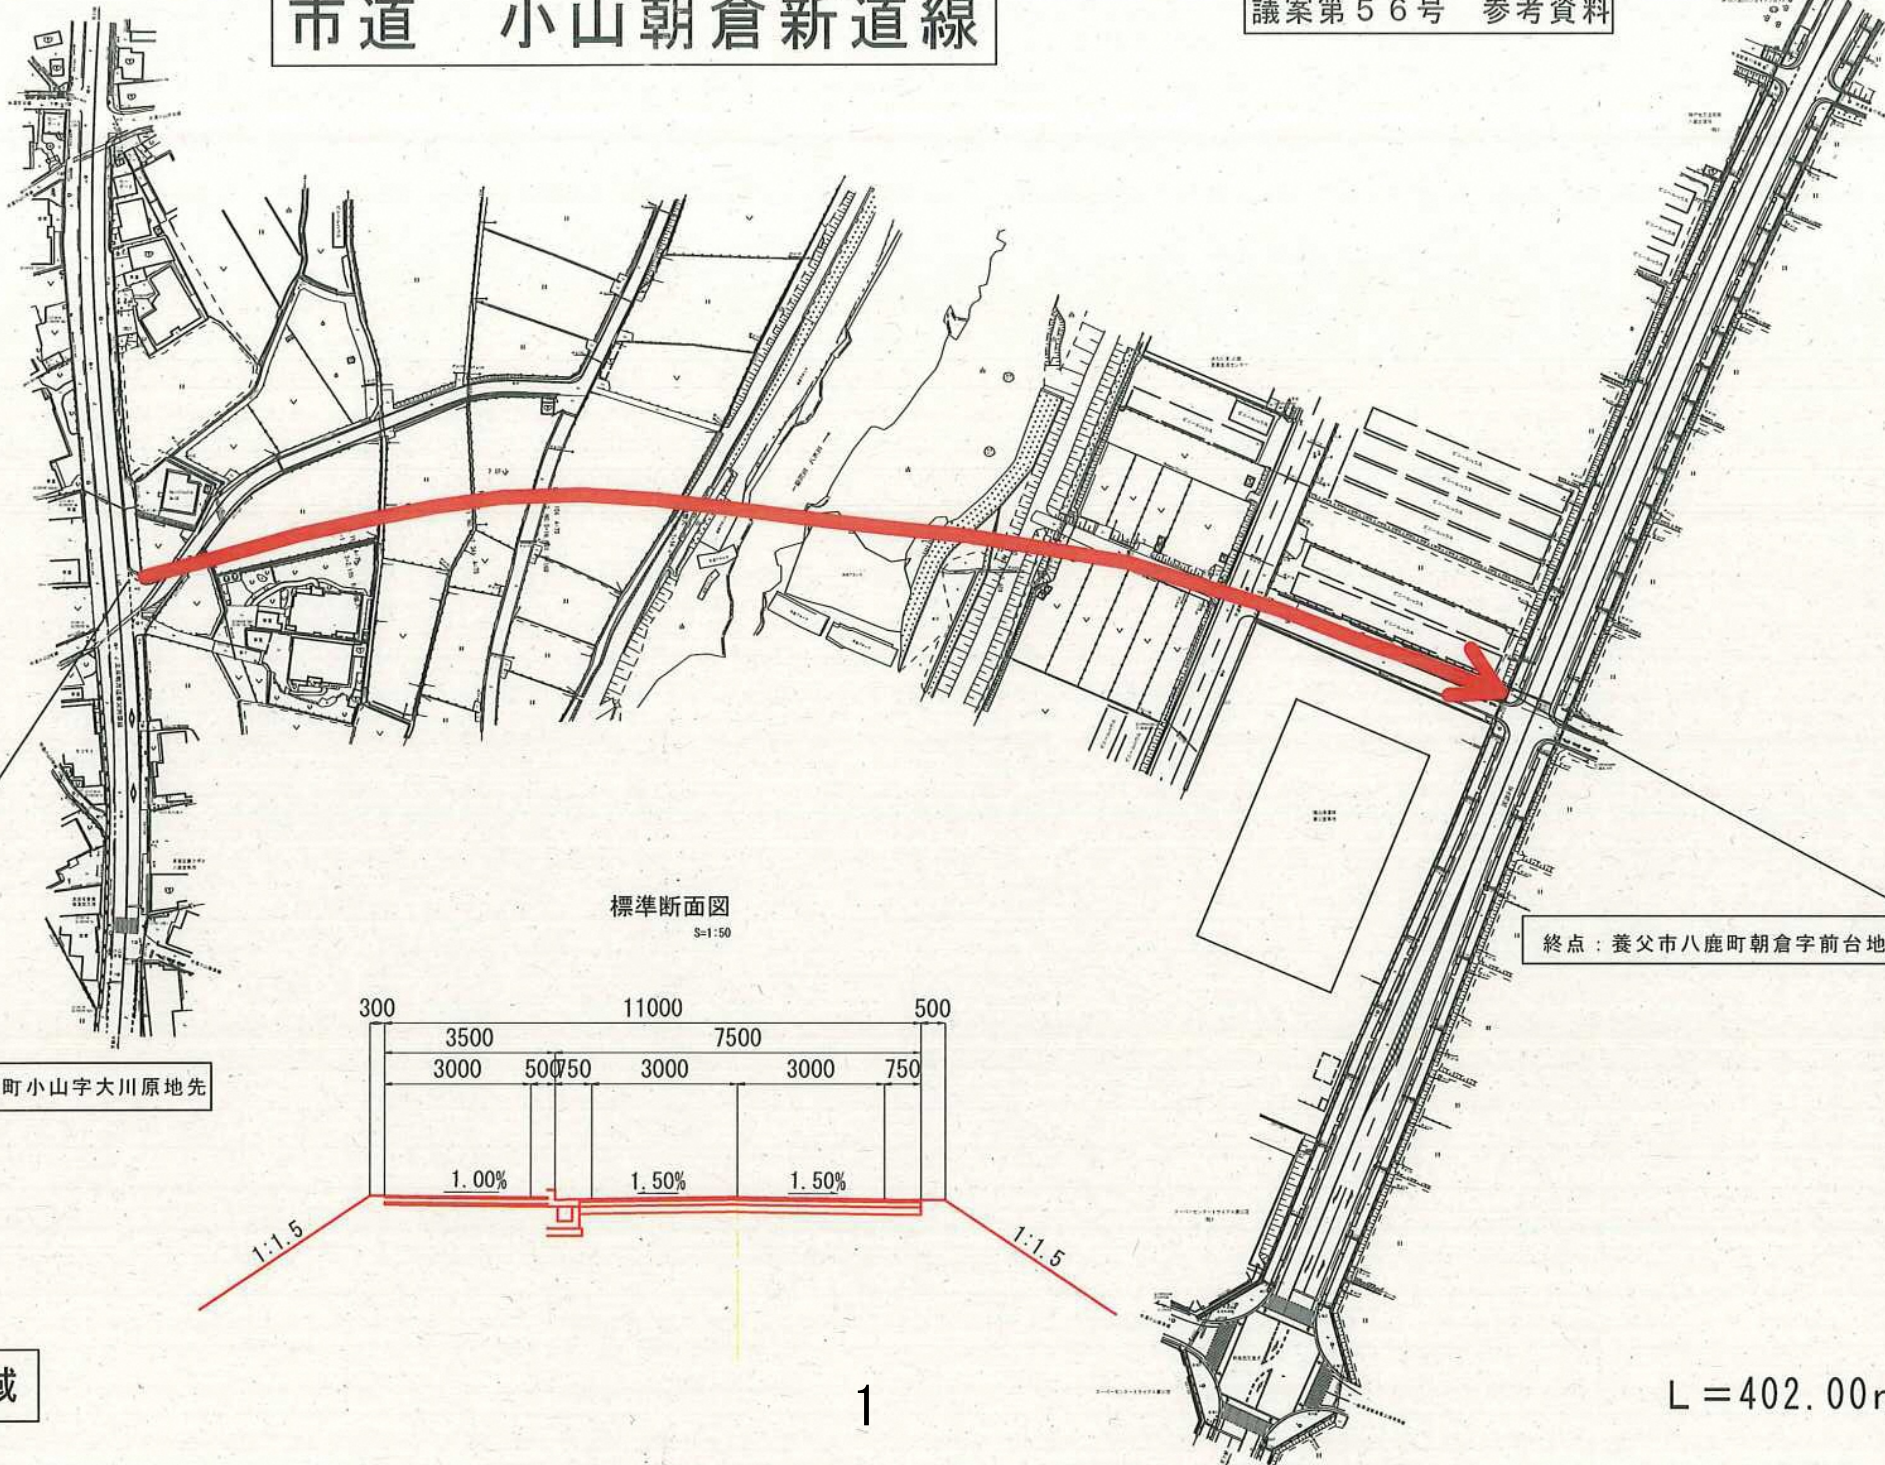

標準断面図
S=1:50

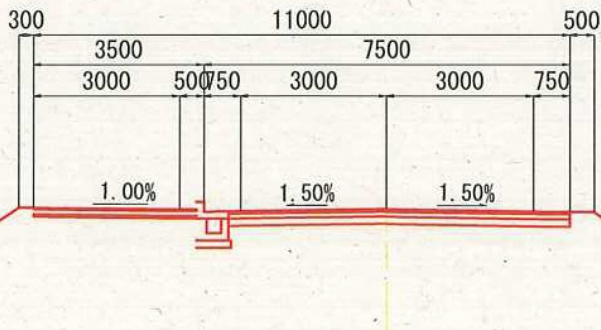

起点：養父市八鹿町小山字大川原地先

終点：養父市八鹿町朝倉字前台地先

認定区域

1

L = 402.00m

養父市全圖

