

議案第17号

市道小路頃鹿倉口線他道路改良工事（その2）請負契約の変更に
ついて

市道小路頃鹿倉口線他道路改良工事（その2）に係る請負契約を下記のとおり変更しようとする。よって、養父市議会の議決に付すべき契約及び財産の取得又は処分に関する条例（平成16年養父市条例第57号）第2条の規定により、議決を求める。

令和4年2月28日提出

養父市長 広瀬 栄

記

工事名	契約金額	変更金額	契約の相手方
市道小路頃 鹿倉口線他 道路改良工 事（その2）	円 148,449,400	円 153,425,800	養父市藪崎1051番地 高柴商事株式会社 代表取締役 高柴 元樹

市道小路頃鹿倉口線他道路改良工事（その 2）工事請負契約の変更について

1 契約名等

- 工事名 市道小路頃鹿倉口線他道路改良工事（その 2）
- 工事場所 養父市 小路頃 地内
- 受注者 高柴商事株式会社
- 工事内容 土工 1 式、橋台 2 基、軽量盛土 52m³、網状鉄筋挿入工 38 本、網状鉄筋挿入工基礎工 37m³、帯鋼補強土壁 127m²、工事用道路工 1 式、工事用道路工 1 式

2 契約の経過

■当初契約

- 契約日 令和 2 年 12 月 28 日契約締結
- 工期 令和 3 年 1 月 4 日から令和 4 年 1 月 31 日まで
- 請負代金額 124,300,000 円（税込）

■第 1 回変更契約

- 契約日 令和 3 年 3 月 25 日契約締結
- 工期 令和 3 年 1 月 4 日から令和 4 年 1 月 31 日まで…変更なし
- 請負代金額 122,647,800 円（税込）…1,652,200 円の減額
- 変更理由 内容変更
 - ・工事用道路仮設暗渠排水管を流用品に変更

■第 2 回変更契約

- 契約日 令和 3 年 12 月 7 日契約締結
- 工期 令和 3 年 1 月 4 日から令和 4 年 3 月 25 日まで
(変更前 1 月 31 日まで)
- 請負代金額 148,449,400 円（税込）…25,801,600 円の増額
- 変更理由 工期変更
 - ・基礎杭の追加により工期を延期する。

内容変更

- ・ 工事用道路設置位置の変更
- ・ 工事用道路設置に伴う県道防護柵工の再設置
- ・ 残土処分の追加
- ・ 基礎杭の追加
- ・ 網状鉄筋挿入工の廃工

■ 第3回変更契約（今回提案）

○ 契約予定日 令和4年2月7日仮契約締結、令和4年2月28日本契約締結


○ 工期 令和3年1月4日から令和4年3月25日まで

○ 請負代金額 153,425,800円（税込）…4,976,400円の増額

○ 変更理由 内容変更

- ・ 護岸ブロックの変更、すりつけ工の追加
…河川護岸を現地形状によりブロック積の設置範囲及び材料割付により石積をブロック積に変更し、既設護岸との取り合い部にすりつけ工を追加する。
- ・ 土量の変更
…土量計算の精査により土量を変更する。
- ・ 帯工補強土壁基礎工の擁壁の変更
…支持地盤が想定よりも低い位置であったため基礎擁壁高さを変更する。
- ・ 交通誘導員の変更
…作業量の増工より交通誘導員の配置人数を追加する。

平面図

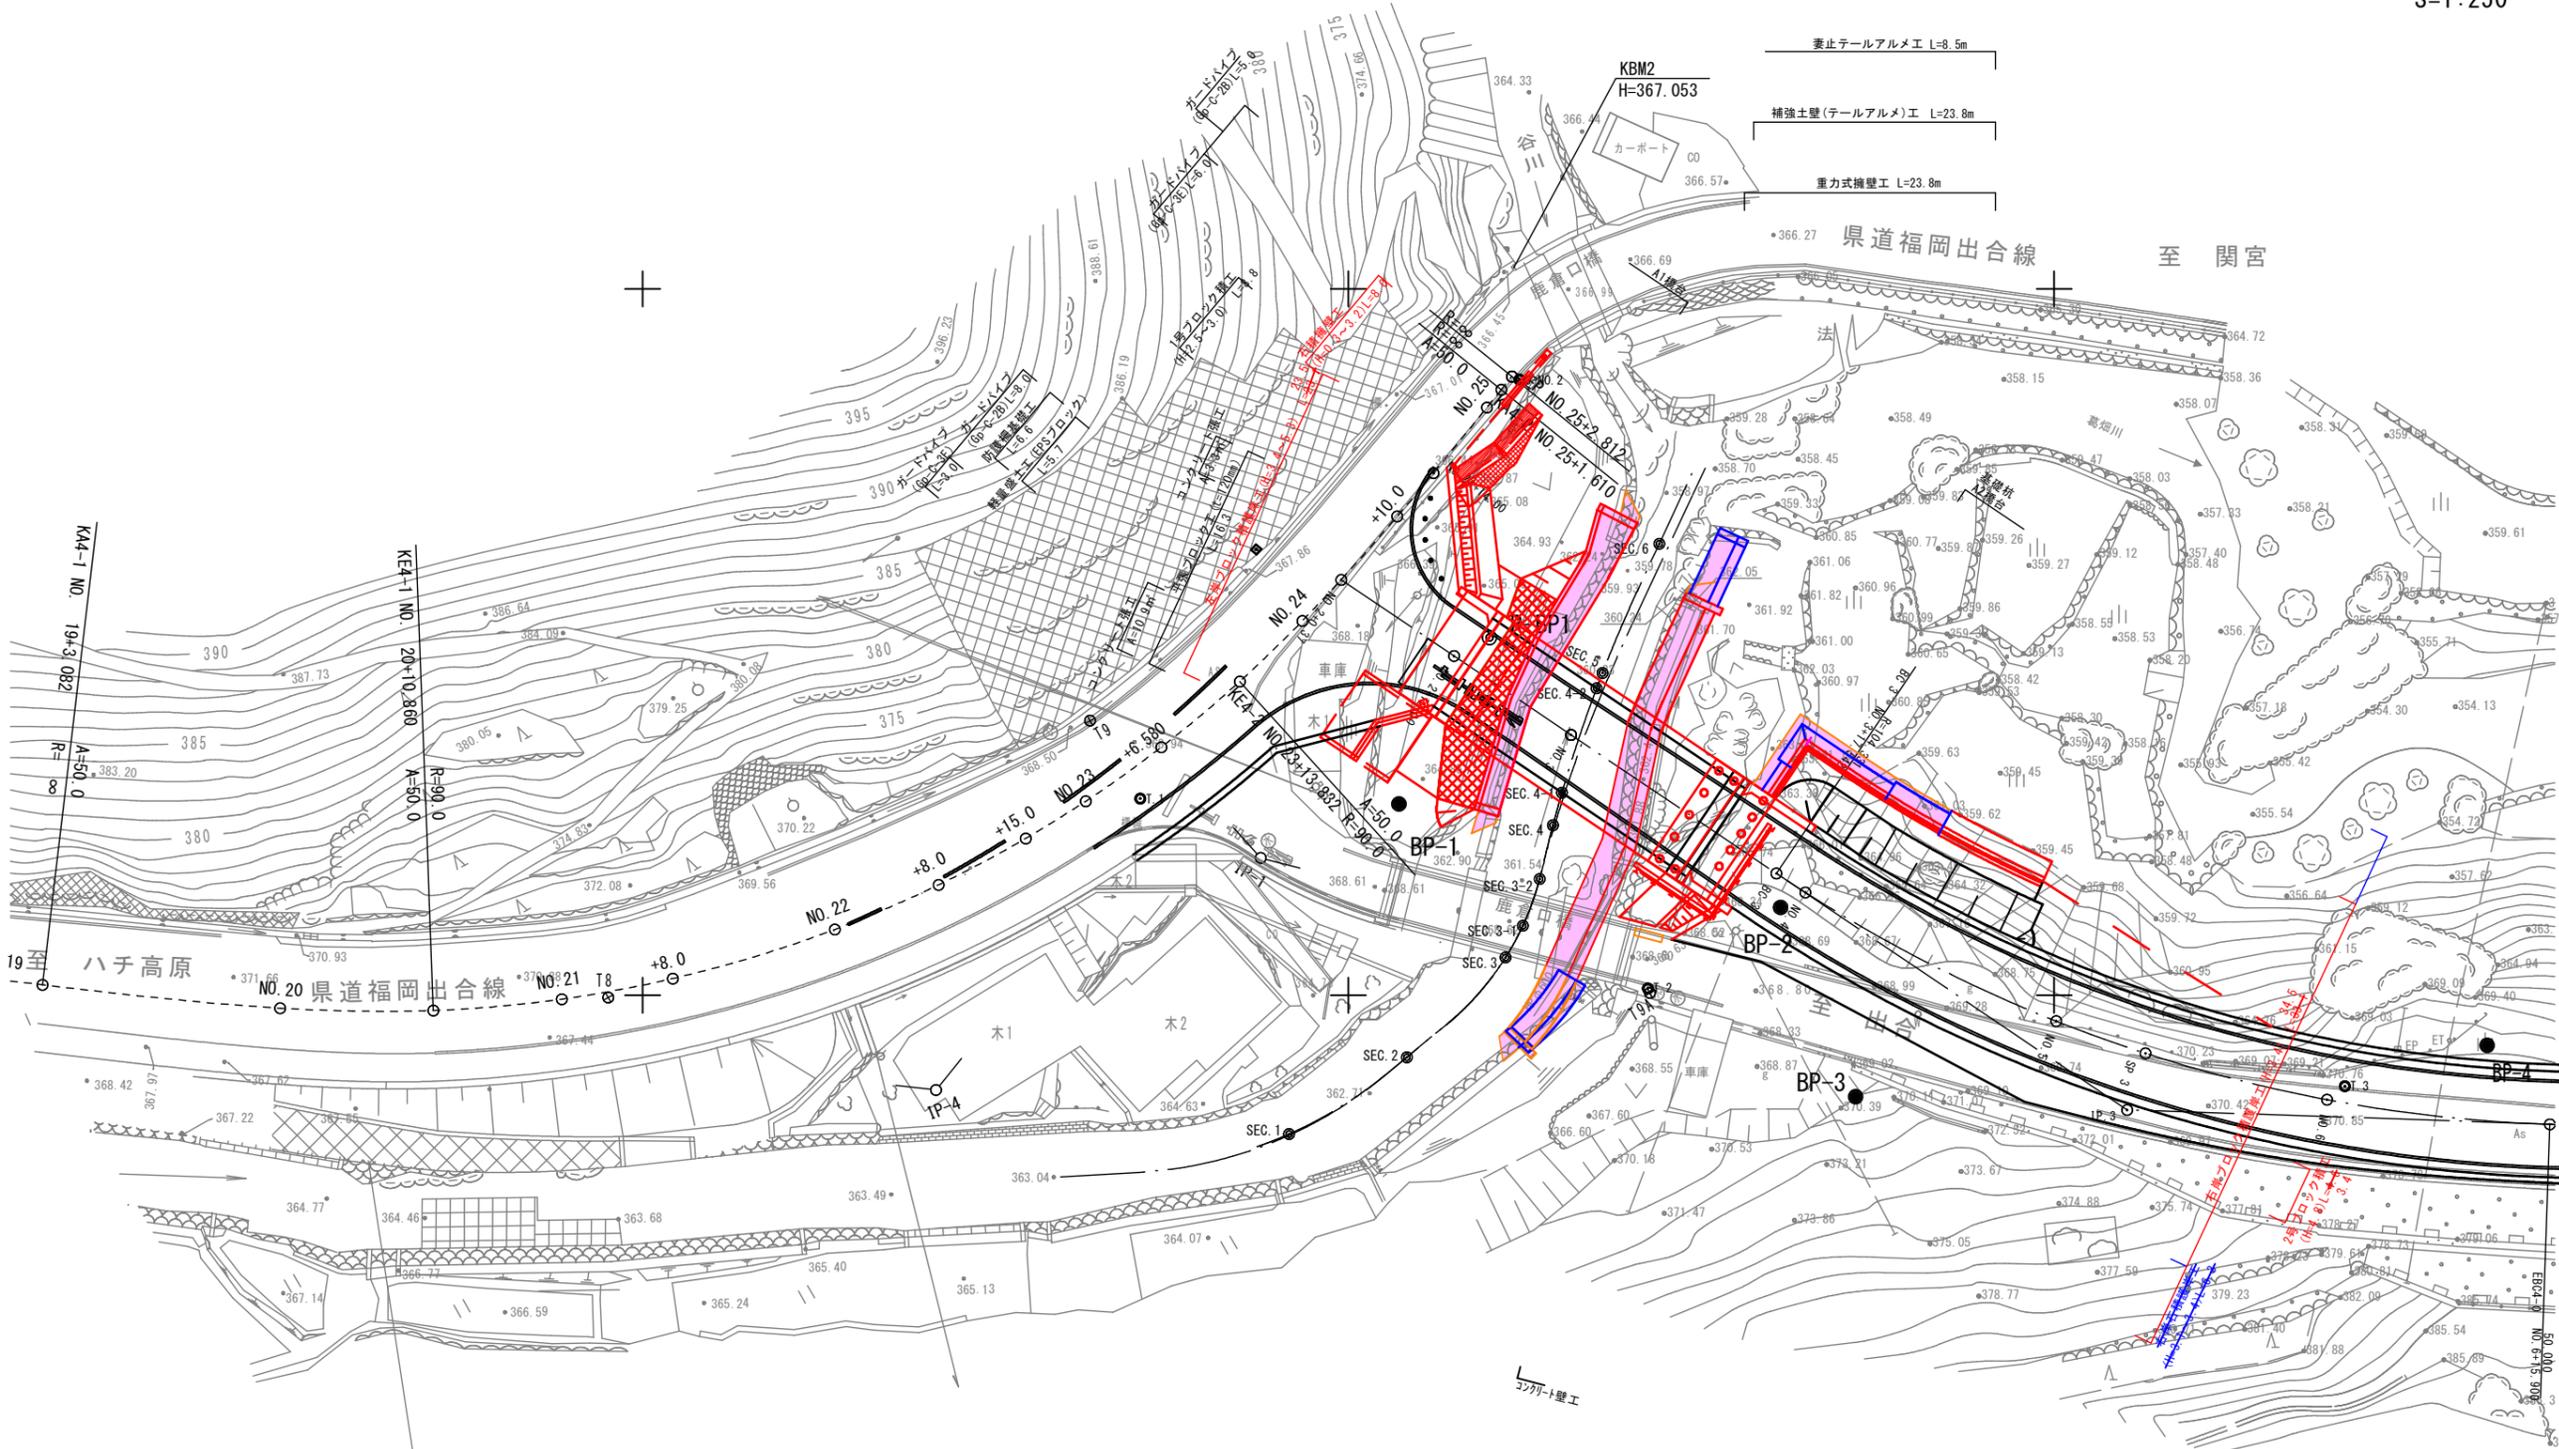

変更構造物

令和2年度 道路改良工事(その2)	
公共事業 市道小路境鹿倉口線他	
養父市小路境	
平面図	縮尺 1:250
養父市	養父市