

議案第84号

市道路線の認定について


次の道路を道路法（昭和27年法律第180号）第8条第1項の規定により認定しようとする。よって、同法第8条第2項の規定により、議決を求める。

令和3年12月7日提出

養父市長 広瀬 栄

路線認定

路線番号	路線名	起 点	終 点	延 長
16014	市道 九鹿12号線	養父市八鹿町 九鹿字砂田 833番1地先	養父市八鹿町 九鹿字砂田 815番3地先	175.0m

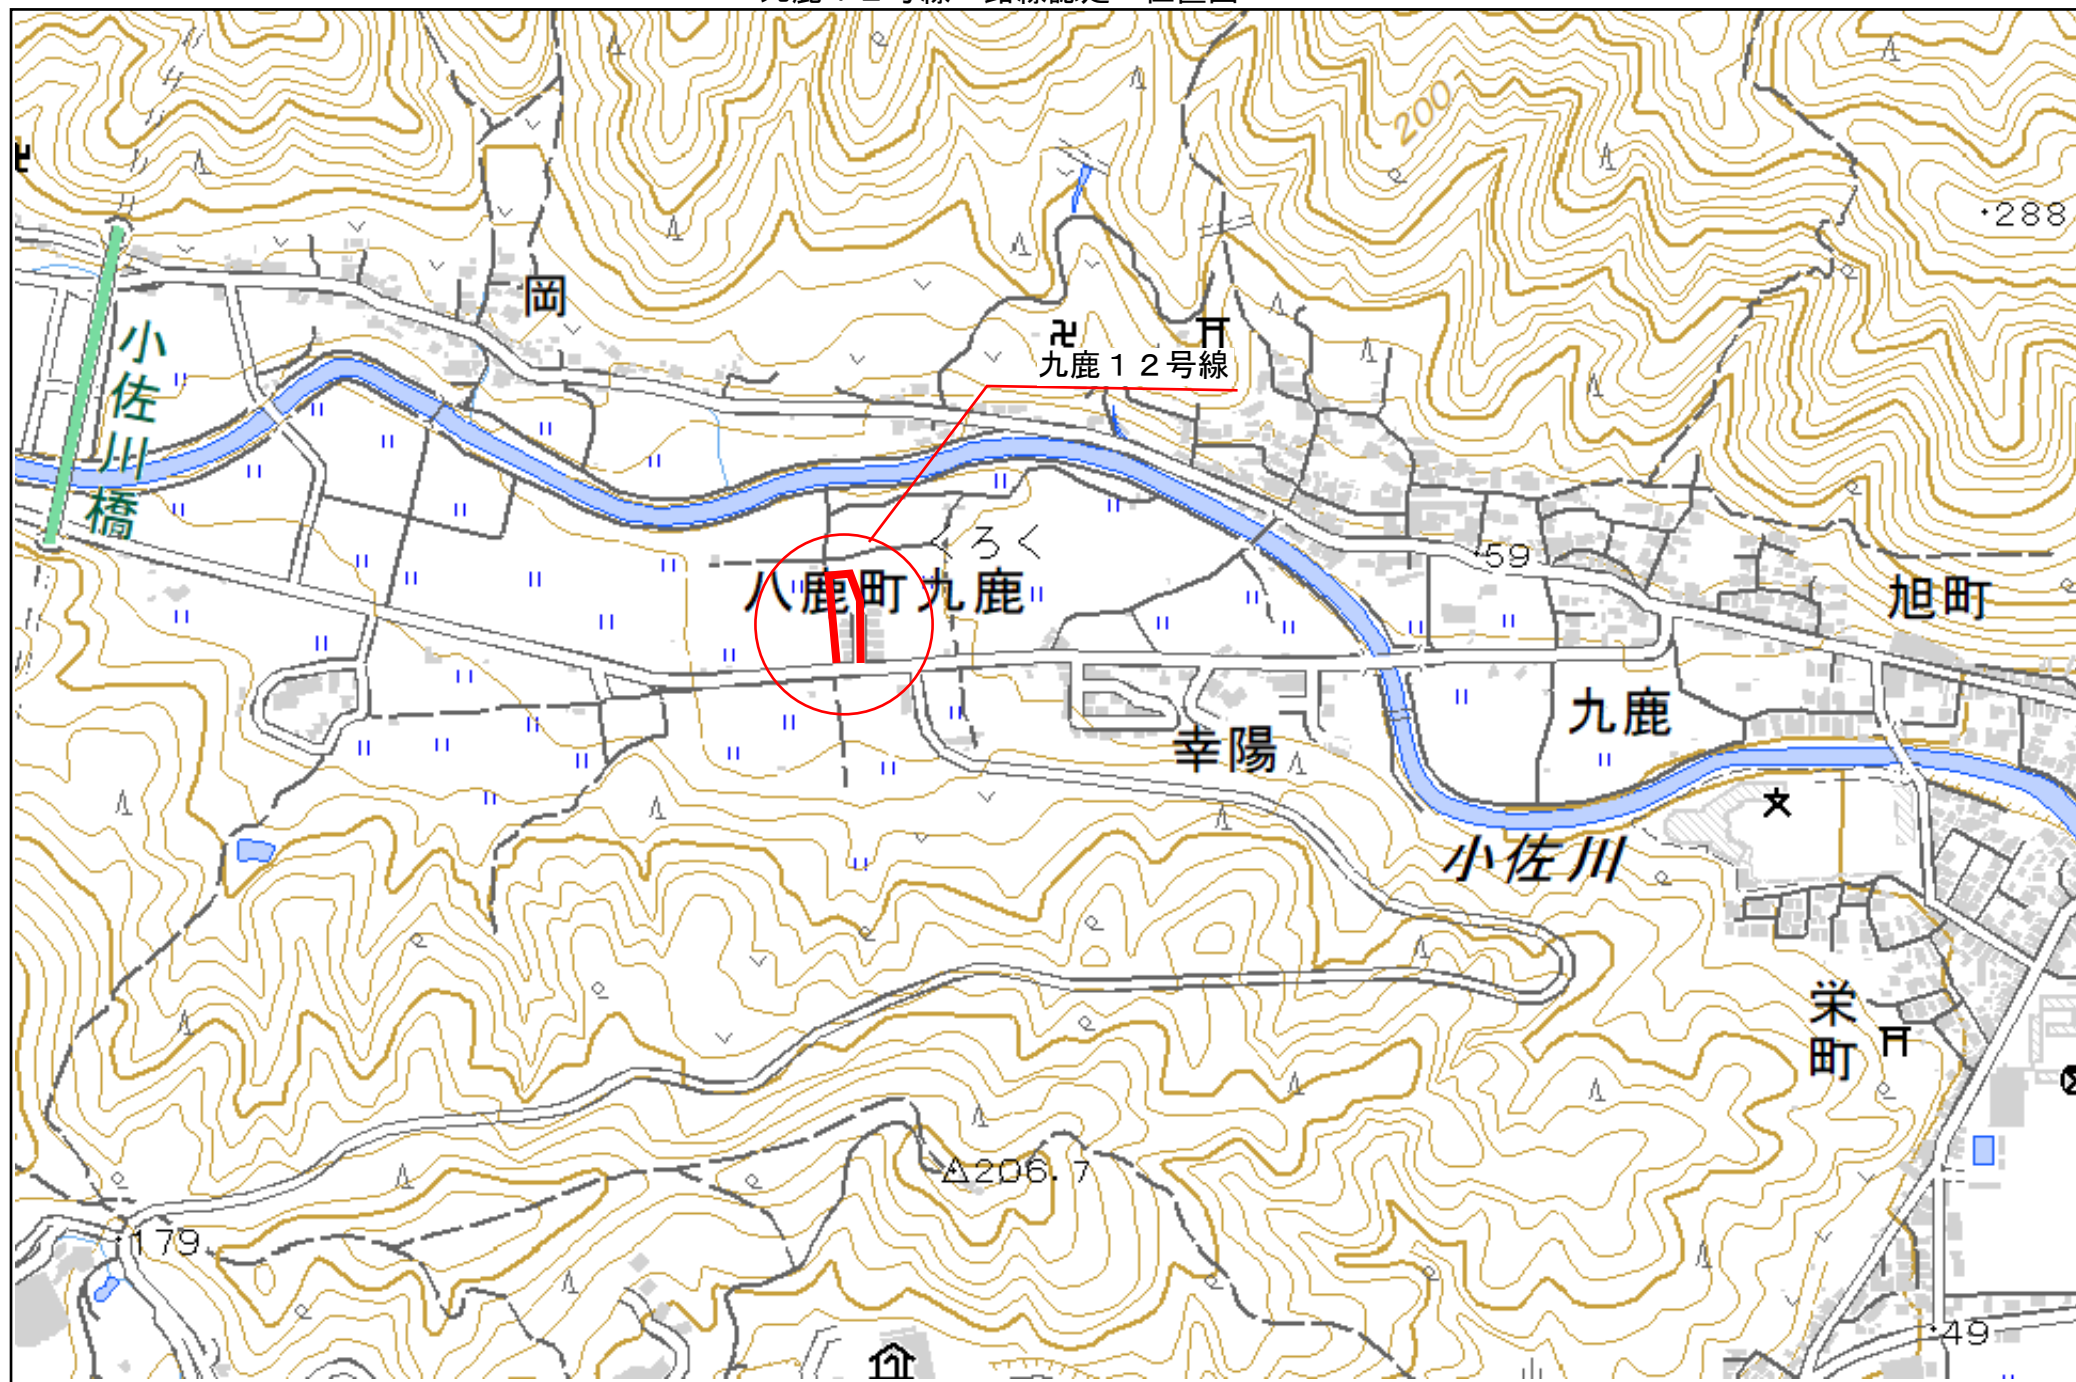


市道 九鹿12号線


平面図
S=1:250

起点: 養父市八鹿町九鹿字砂田833番1地先

終点: 養父市八鹿町九鹿字砂田815番3地先

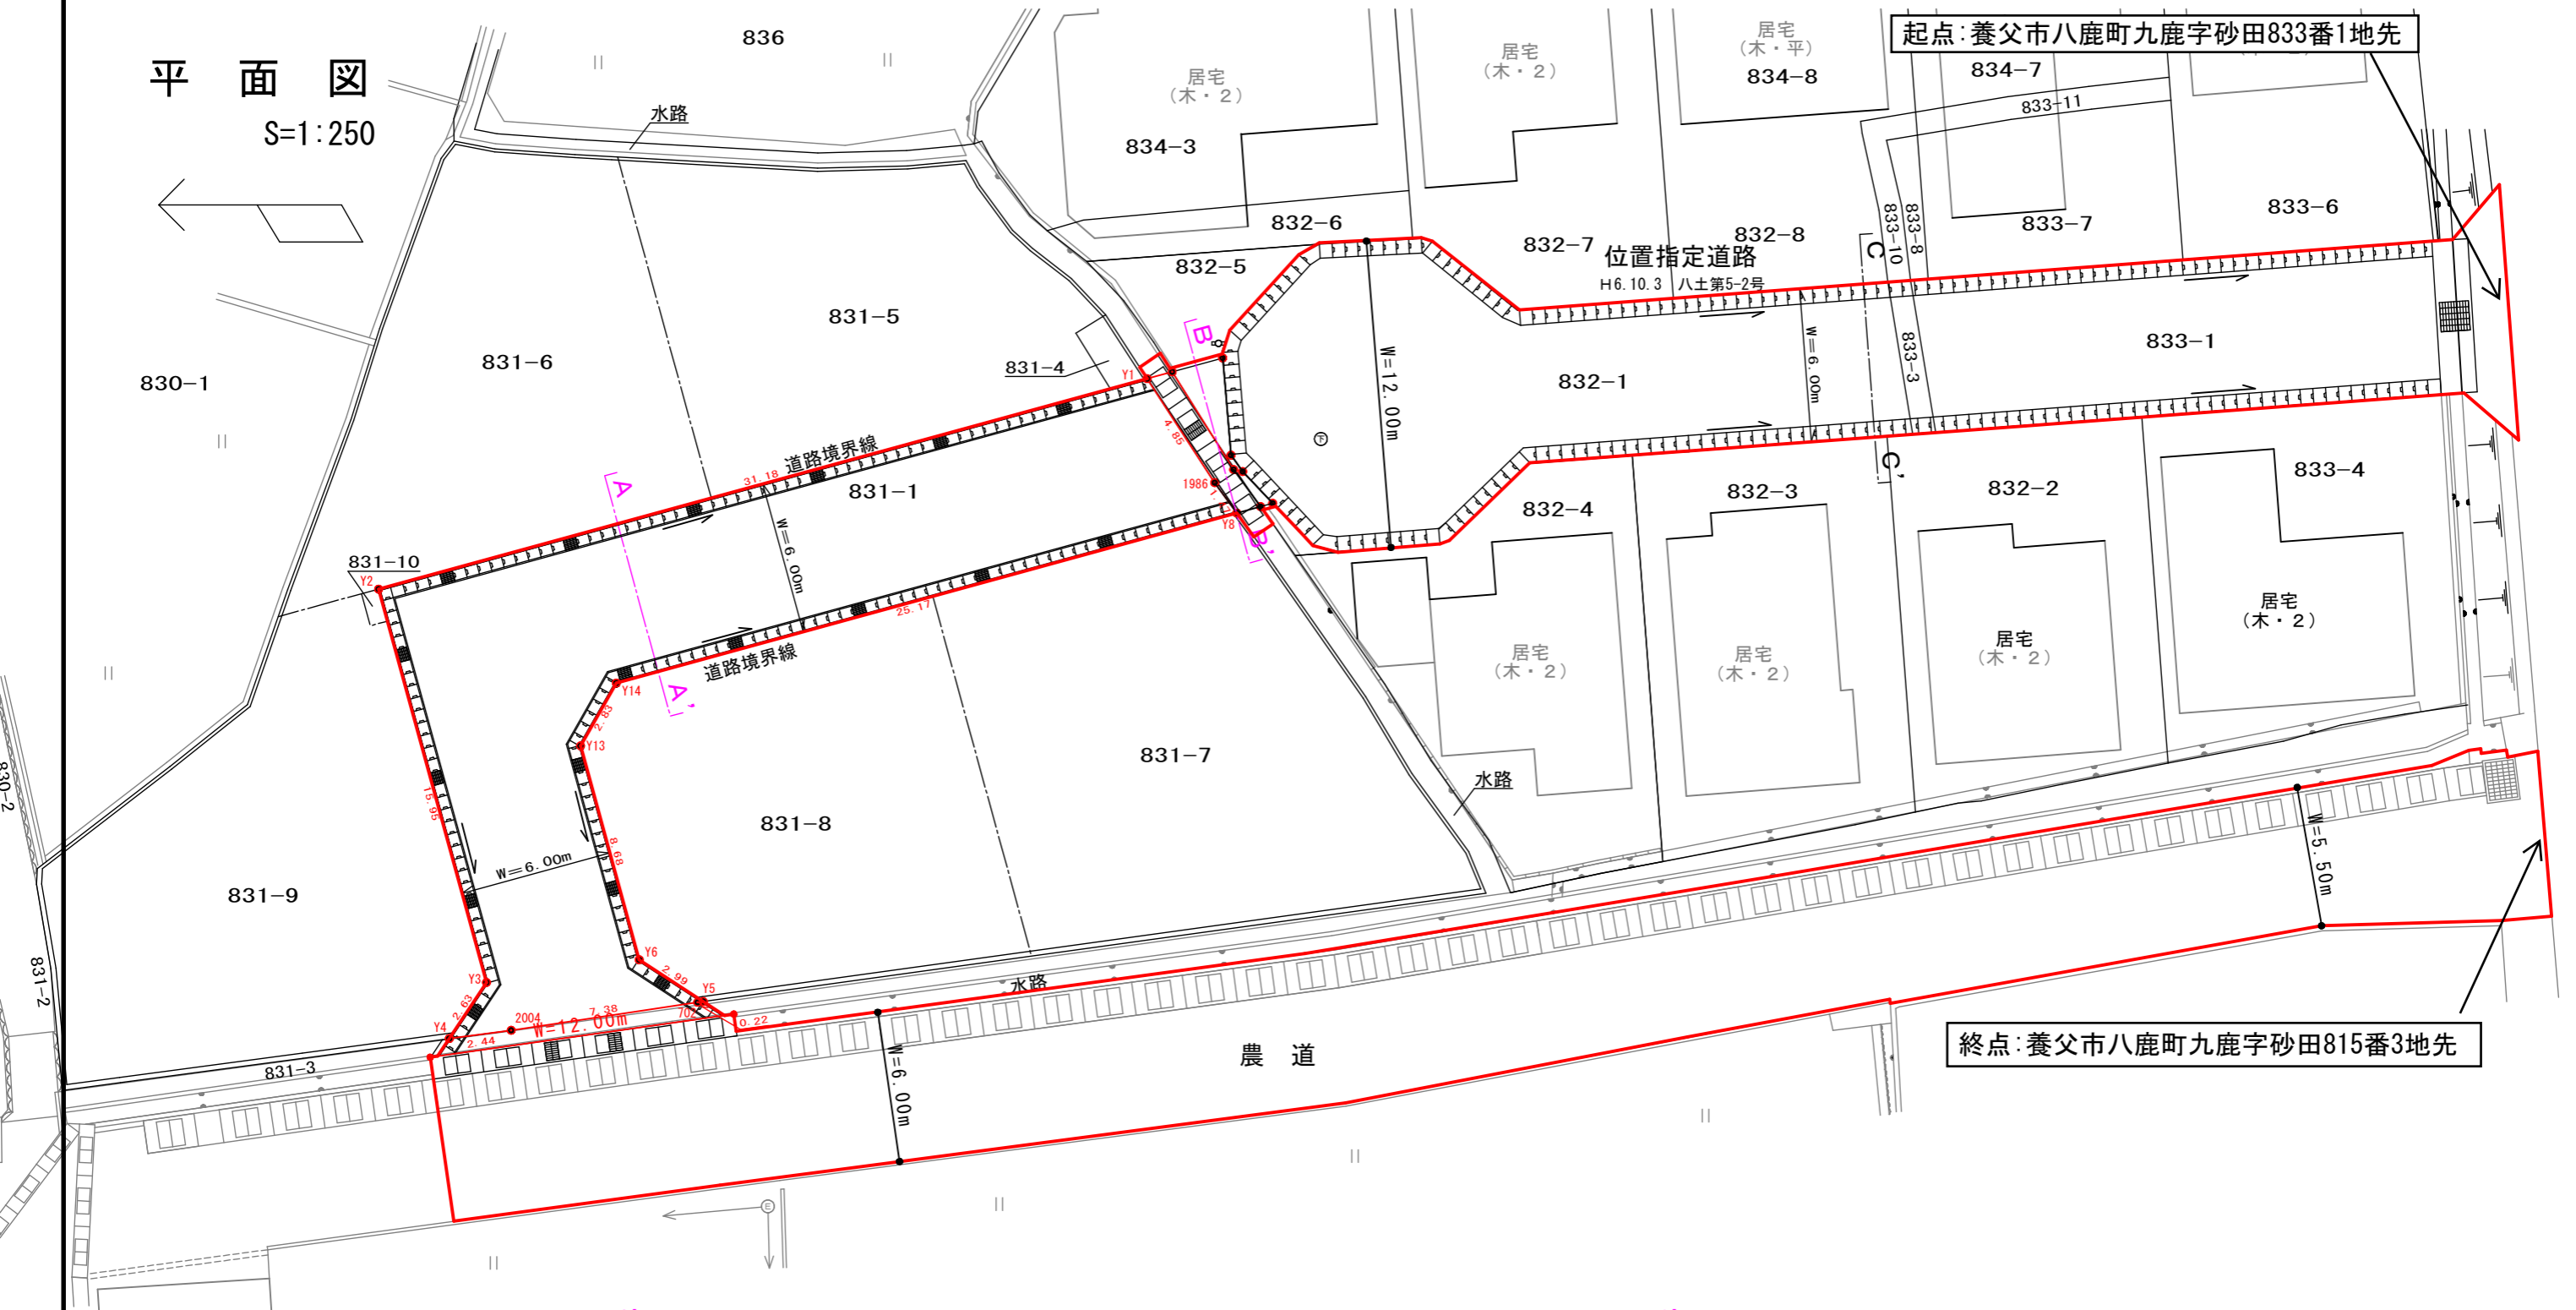

横断図 S=1:100

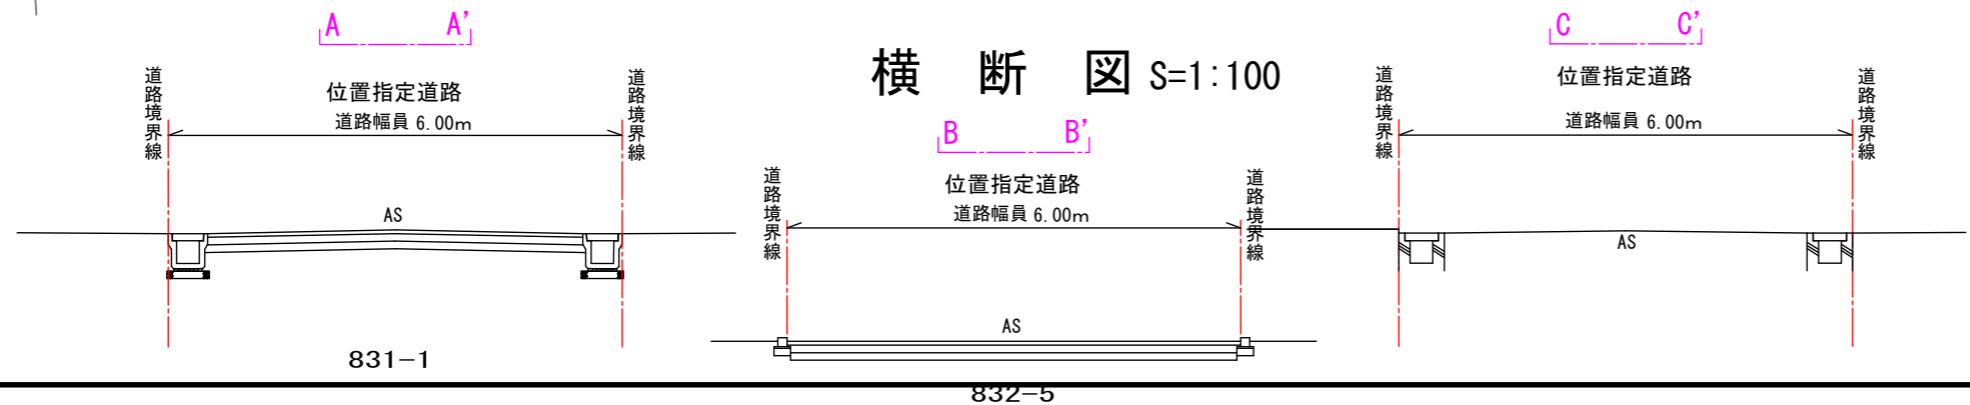

認定区域

L=175.0m