


- (d)
CV5.5sq-4C ×2 調光主幹盤(上手前室)へ
E3.5sq ×1
- (g)
CV8sq-2C ×2 調光主幹盤(上手前室)へ
E3.5sq ×1
- (h)
KK-2P-9 ×1 調整室へ

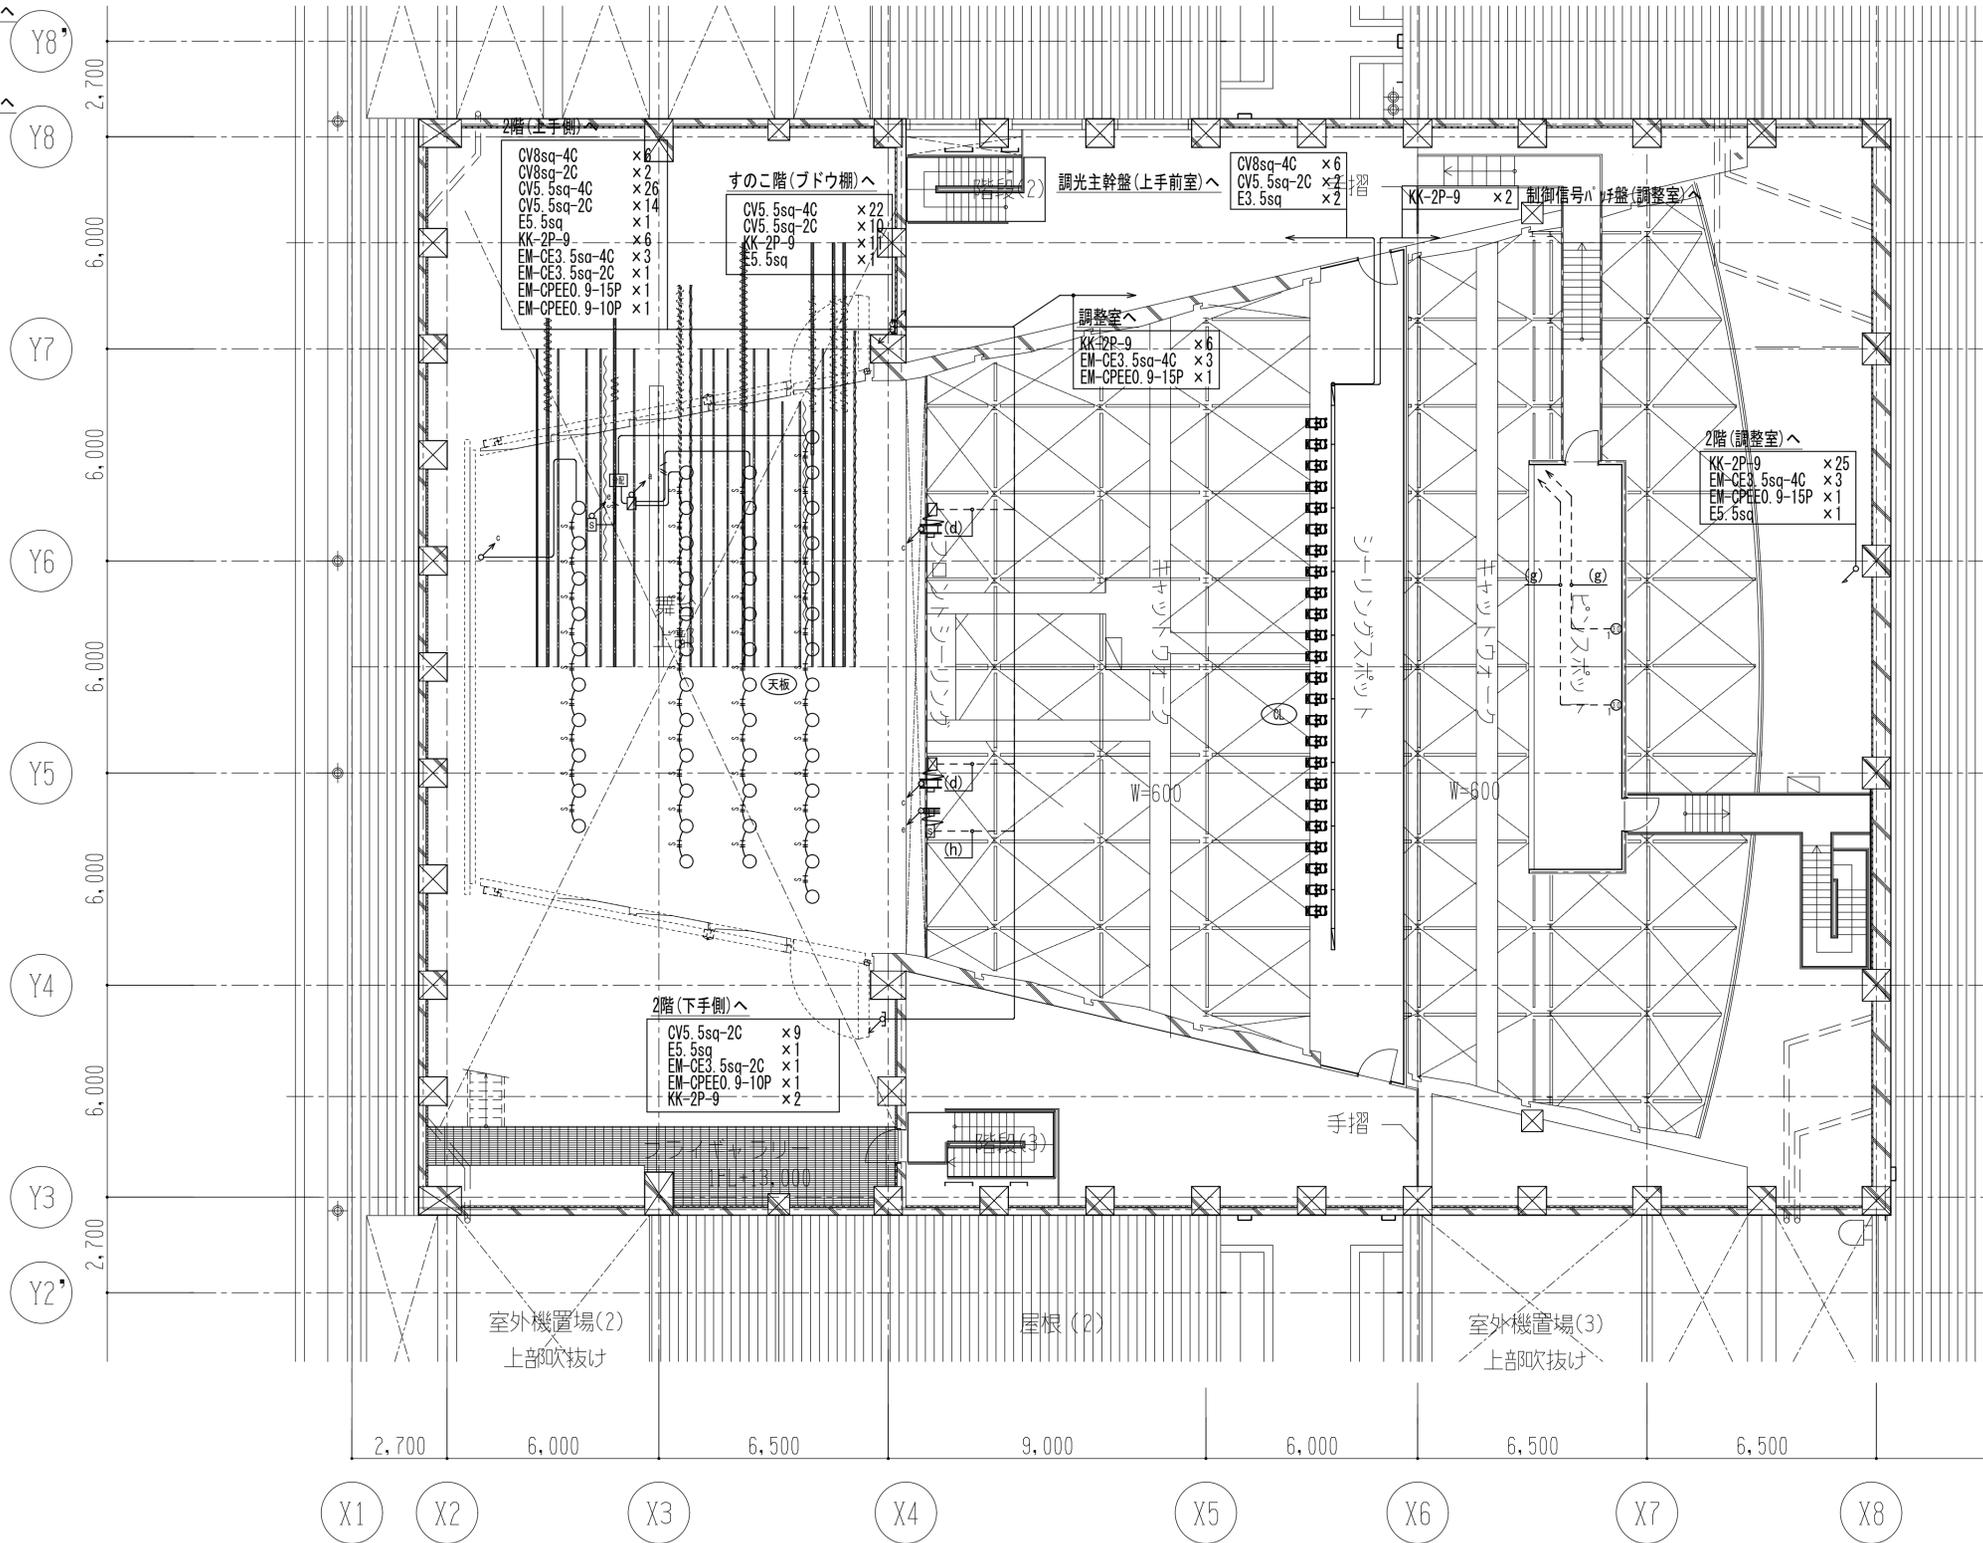

凡例

記号	名称
(天板)	天井反射板ライト
OL	シーリングライト
CS	センターピンスポットライト

凡例記号

記号	名称
⊙1	C型30A 1口コンセントボックス
⊙2	60A 4回路用 ジョイントボックス
⊙3	制御信号用 ジョイントボックス
⊙4	信号分岐ボックス
○	LEDダウンライト 70W
—	5.5sq-9心用ケーブルリール
—	制御信号1ch用ケーブルリール
↗ ^a	丸型ボデーケーブル 5.5sq-5心
↗ ^c	丸型ボデーケーブル 5.5sq-9心
↗ ^b	丸型ボデーケーブル DMX信号1ch用

配線記号凡例

—	VVF1.6mm-3c x1
—	VVF1.6mm-3c x1 DMXケーブル x1
—	DMXケーブル x1