


凡例

記号	名称
FC	フロアコンセント
LH	ローホリゾンライト
PS	フロアヒューズバスベションライト
1B	第1ホーダーライト
1S	第1サスベションライト
2S	第2サスベション/第2ホーダーライト
3S	第3サスベションライト
UH	アッパーホリゾンライト
天吊	天井吊り下げライト
FS	フロントサイドライト
CL	シーリングライト
CS	センターピンスポットライト
↑	調光主幹盤
↓	調光分岐盤
◇	調光器盤
◇	負荷補償装置
◇	可変型調光器
◇	調光操作盤1
◇	調光操作盤2
◇	調光操作専用コネクタボックス
◇	舞台機操作盤

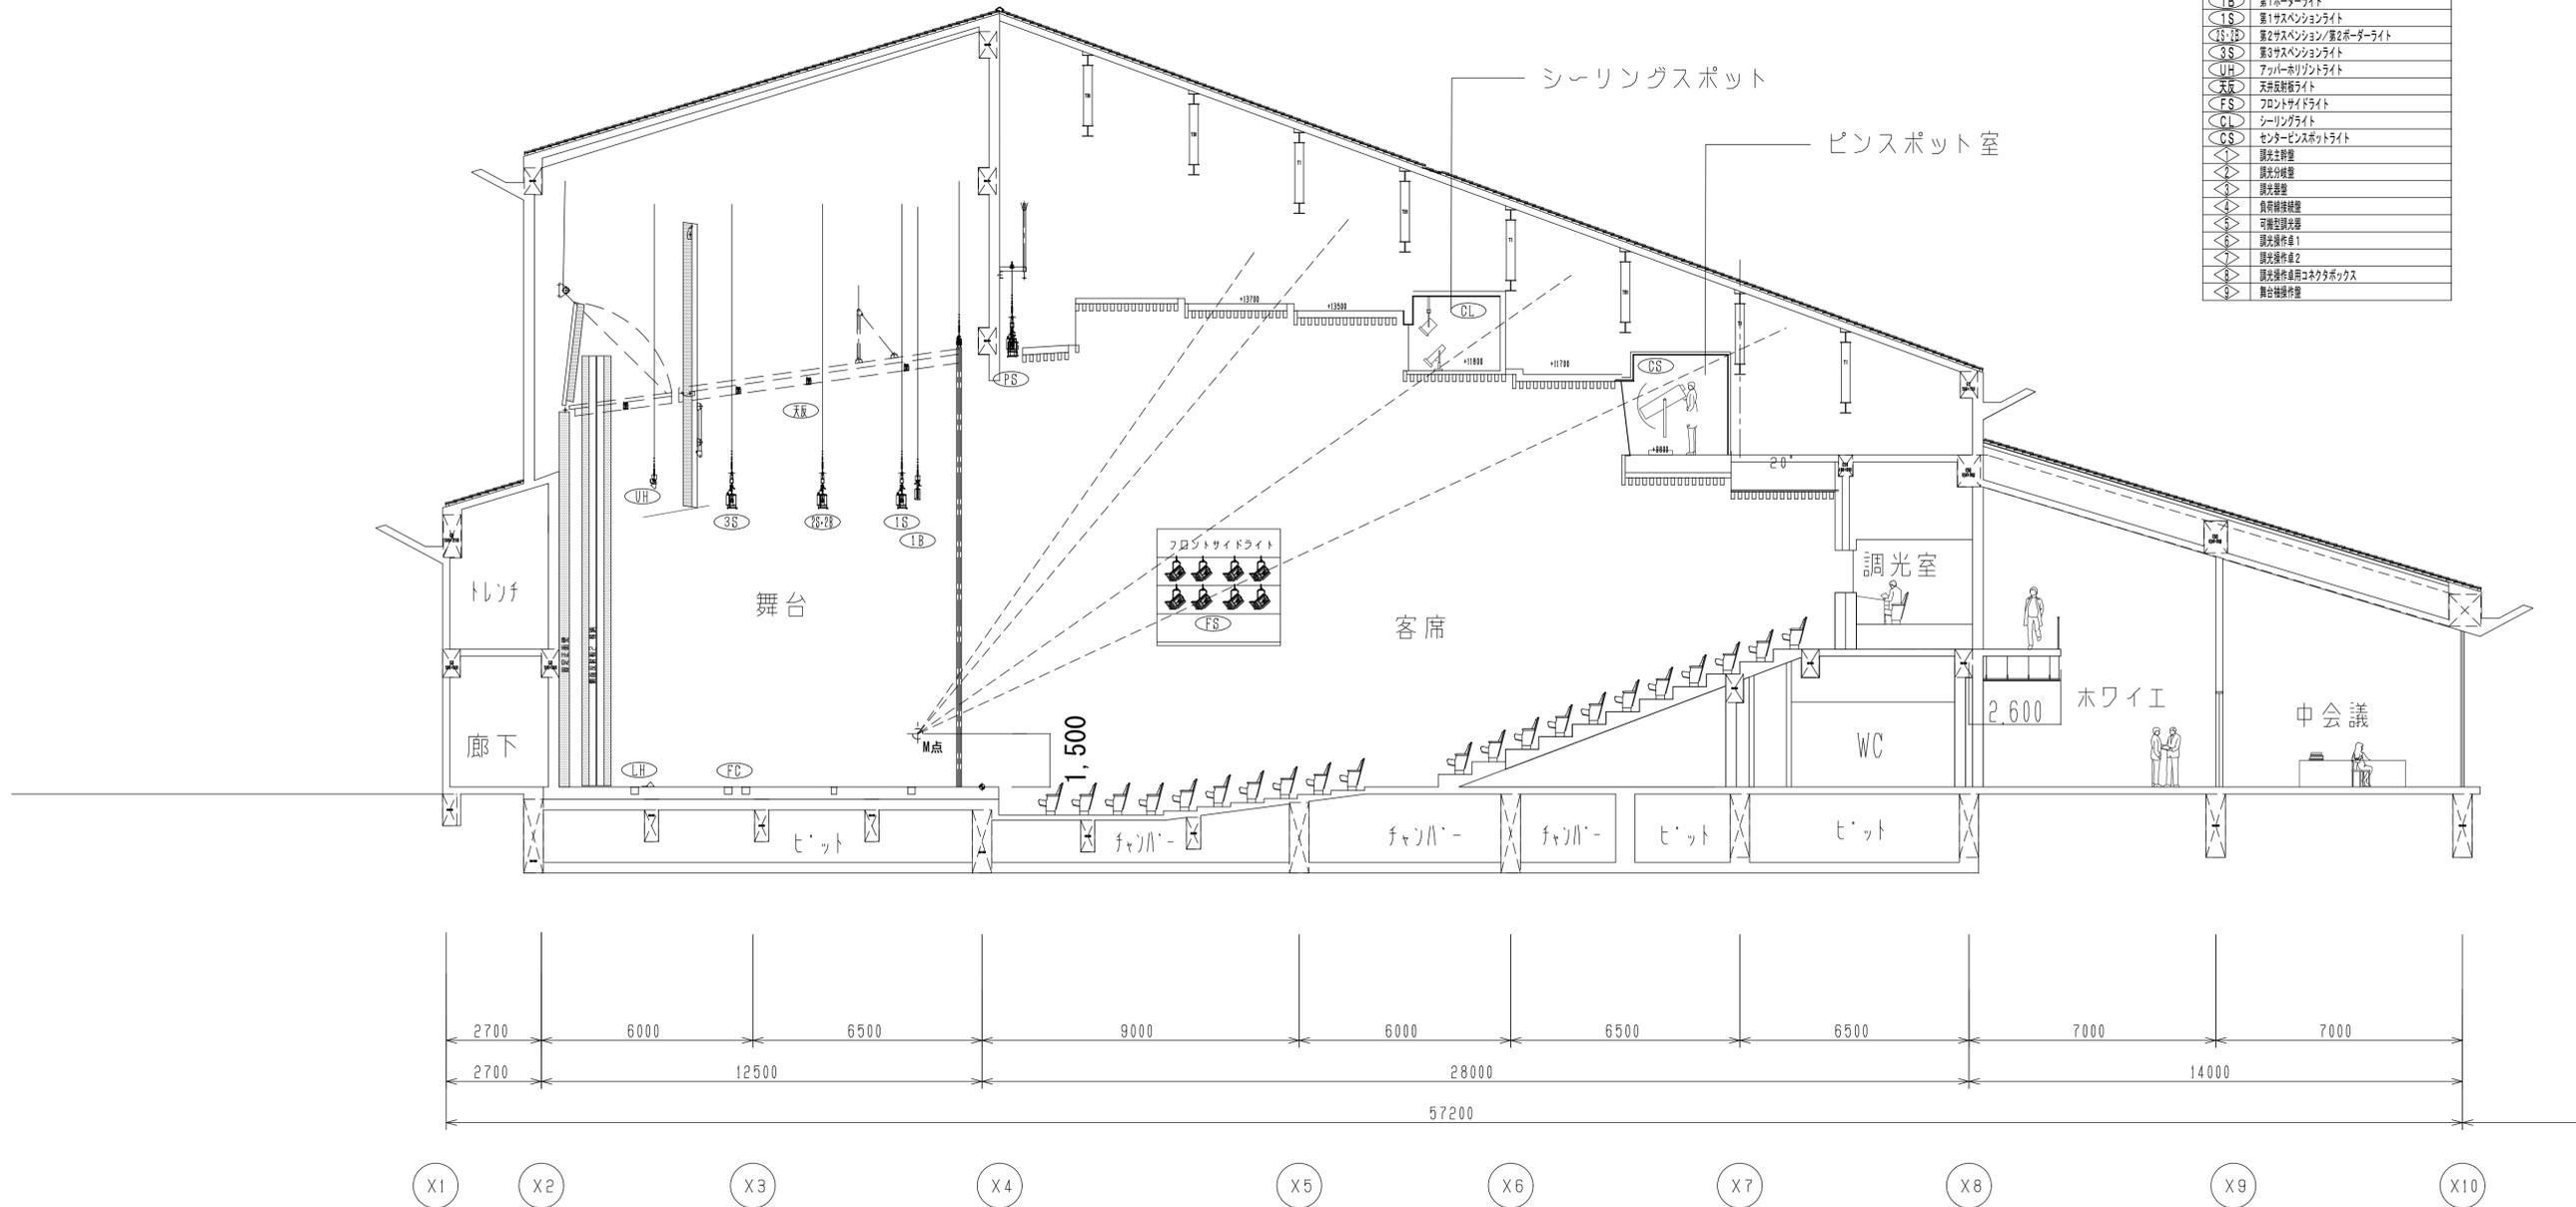

設計・監理	株式会社 榊佐藤総合計画	工事名称	養父市文化会館(仮称)建設工事		種別
施工者	株式会社 榊池組 山陰支店	図面名	舞台照明設備 断面配置図		通し番号
		作成日	2021年7月	縮尺	A3:1/200
					E-90