


- (e) 調光主幹盤(上手前室)へ
- CV5.5sq-2C ×5
 - E3.5sq ×6
 - KK-2P-9 ×1

- (f) 調光主幹盤(上手前室)へ
- CV5.5sq-2C ×4
 - E3.5sq ×4

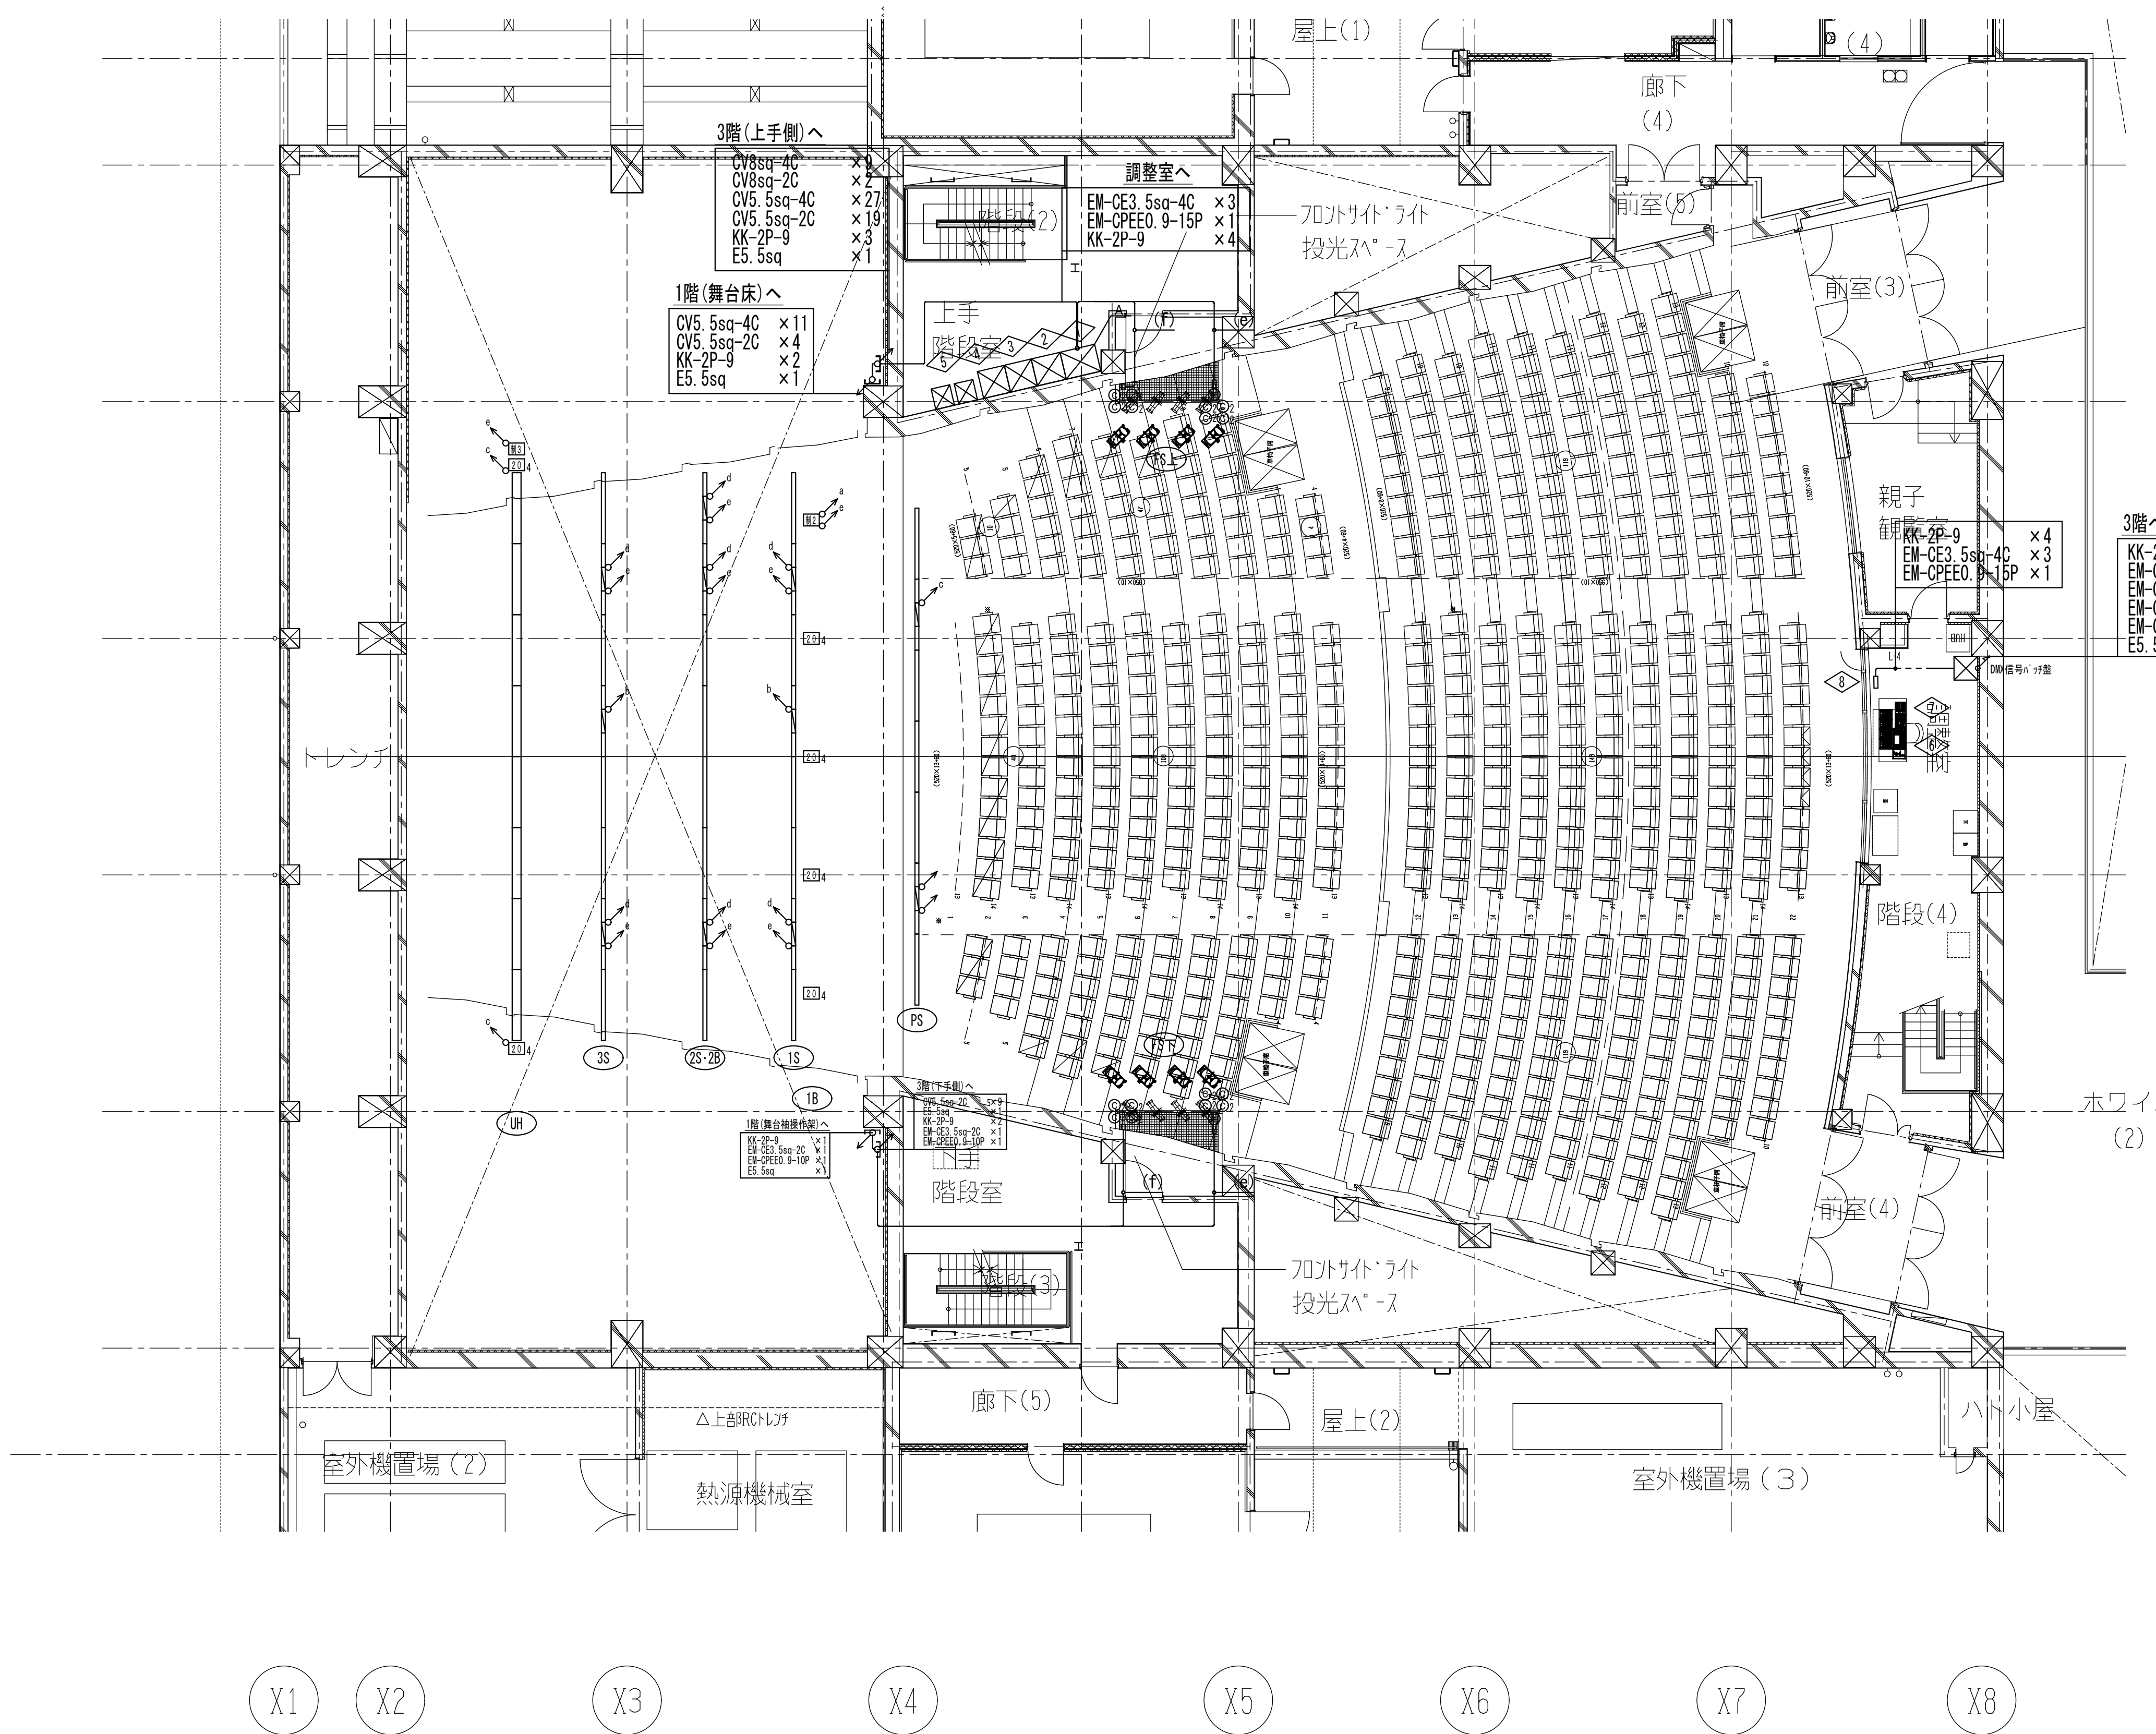

A <受電>
1φ3W 105/210V 60Hz
120kVA
『電気室より給電』

凡例

記号	名称
PS	70°スポットライト
1B	第1号スポットライト
1S	第1号スポットライト
2S-2B	第2号スポットライト/第2号スポットライト
3S	第3号スポットライト
UH	アームスポットライト
FS上	70°スポットライト(上手)
FS下	70°スポットライト(下手)
1	調光主幹盤
2	調光分岐盤
3	調光器盤
4	負荷線接続盤
5	可搬型調光器
6	調光操作卓1
7	調光操作卓2
8	調光操作卓用コネクタボックス

凡例記号

記号	名称
204	C型20A 4回路用コンセントボックス(パトン用)
202	C型20A 2口, DMXコネクタ 2口 コンセントボックス(パトン用)
203	DMXコネクタ 1口用コンセントボックス(パトン用)
202	C型20A 2口用コンセントボックス
202+制	C型20A 2口, DMXコネクタ 1口 コンセントボックス
a	丸型ボンドケーブル 5.5sq-5φ
b	丸型ボンドケーブル 5.5sq-7φ
c	丸型ボンドケーブル 5.5sq-9φ
d	丸型ボンドケーブル 5.5sq-11φ
e	丸型ボンドケーブル DMX番号1ch用